



separator - skala skazona

KŁK km 0+037,20

PŁK km 0+024,80

sep. ESK-EH

37.38
35.73

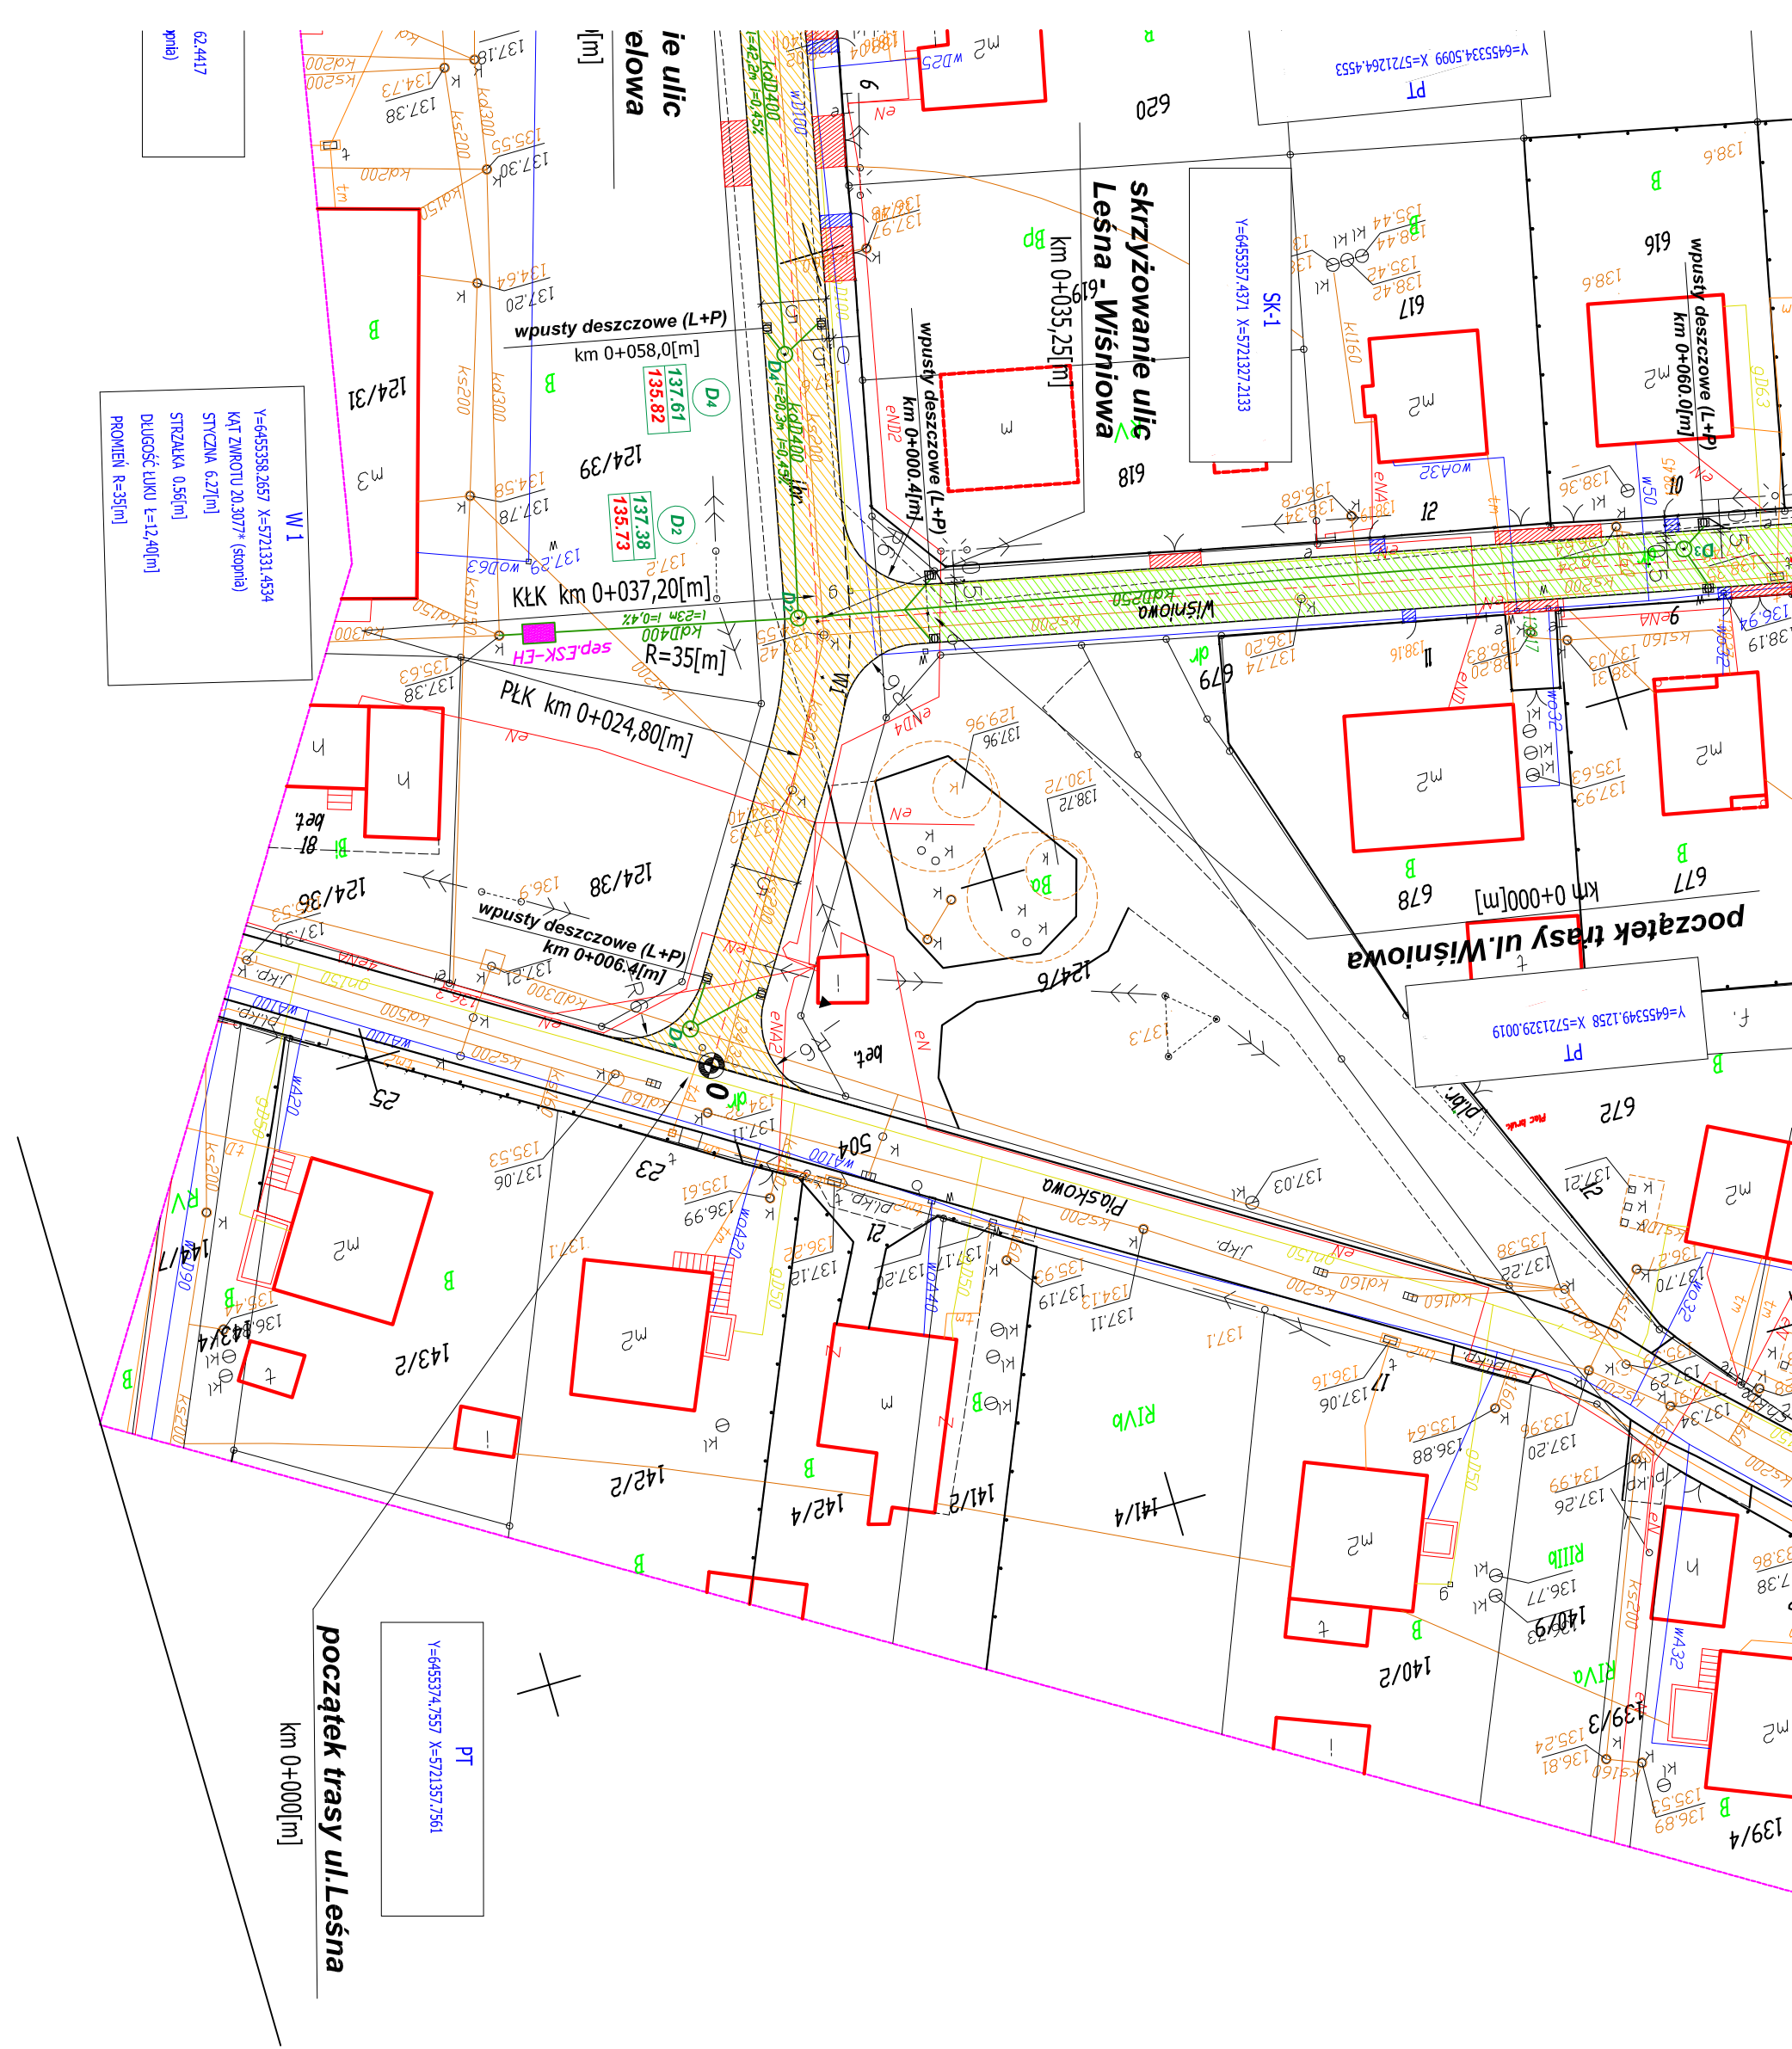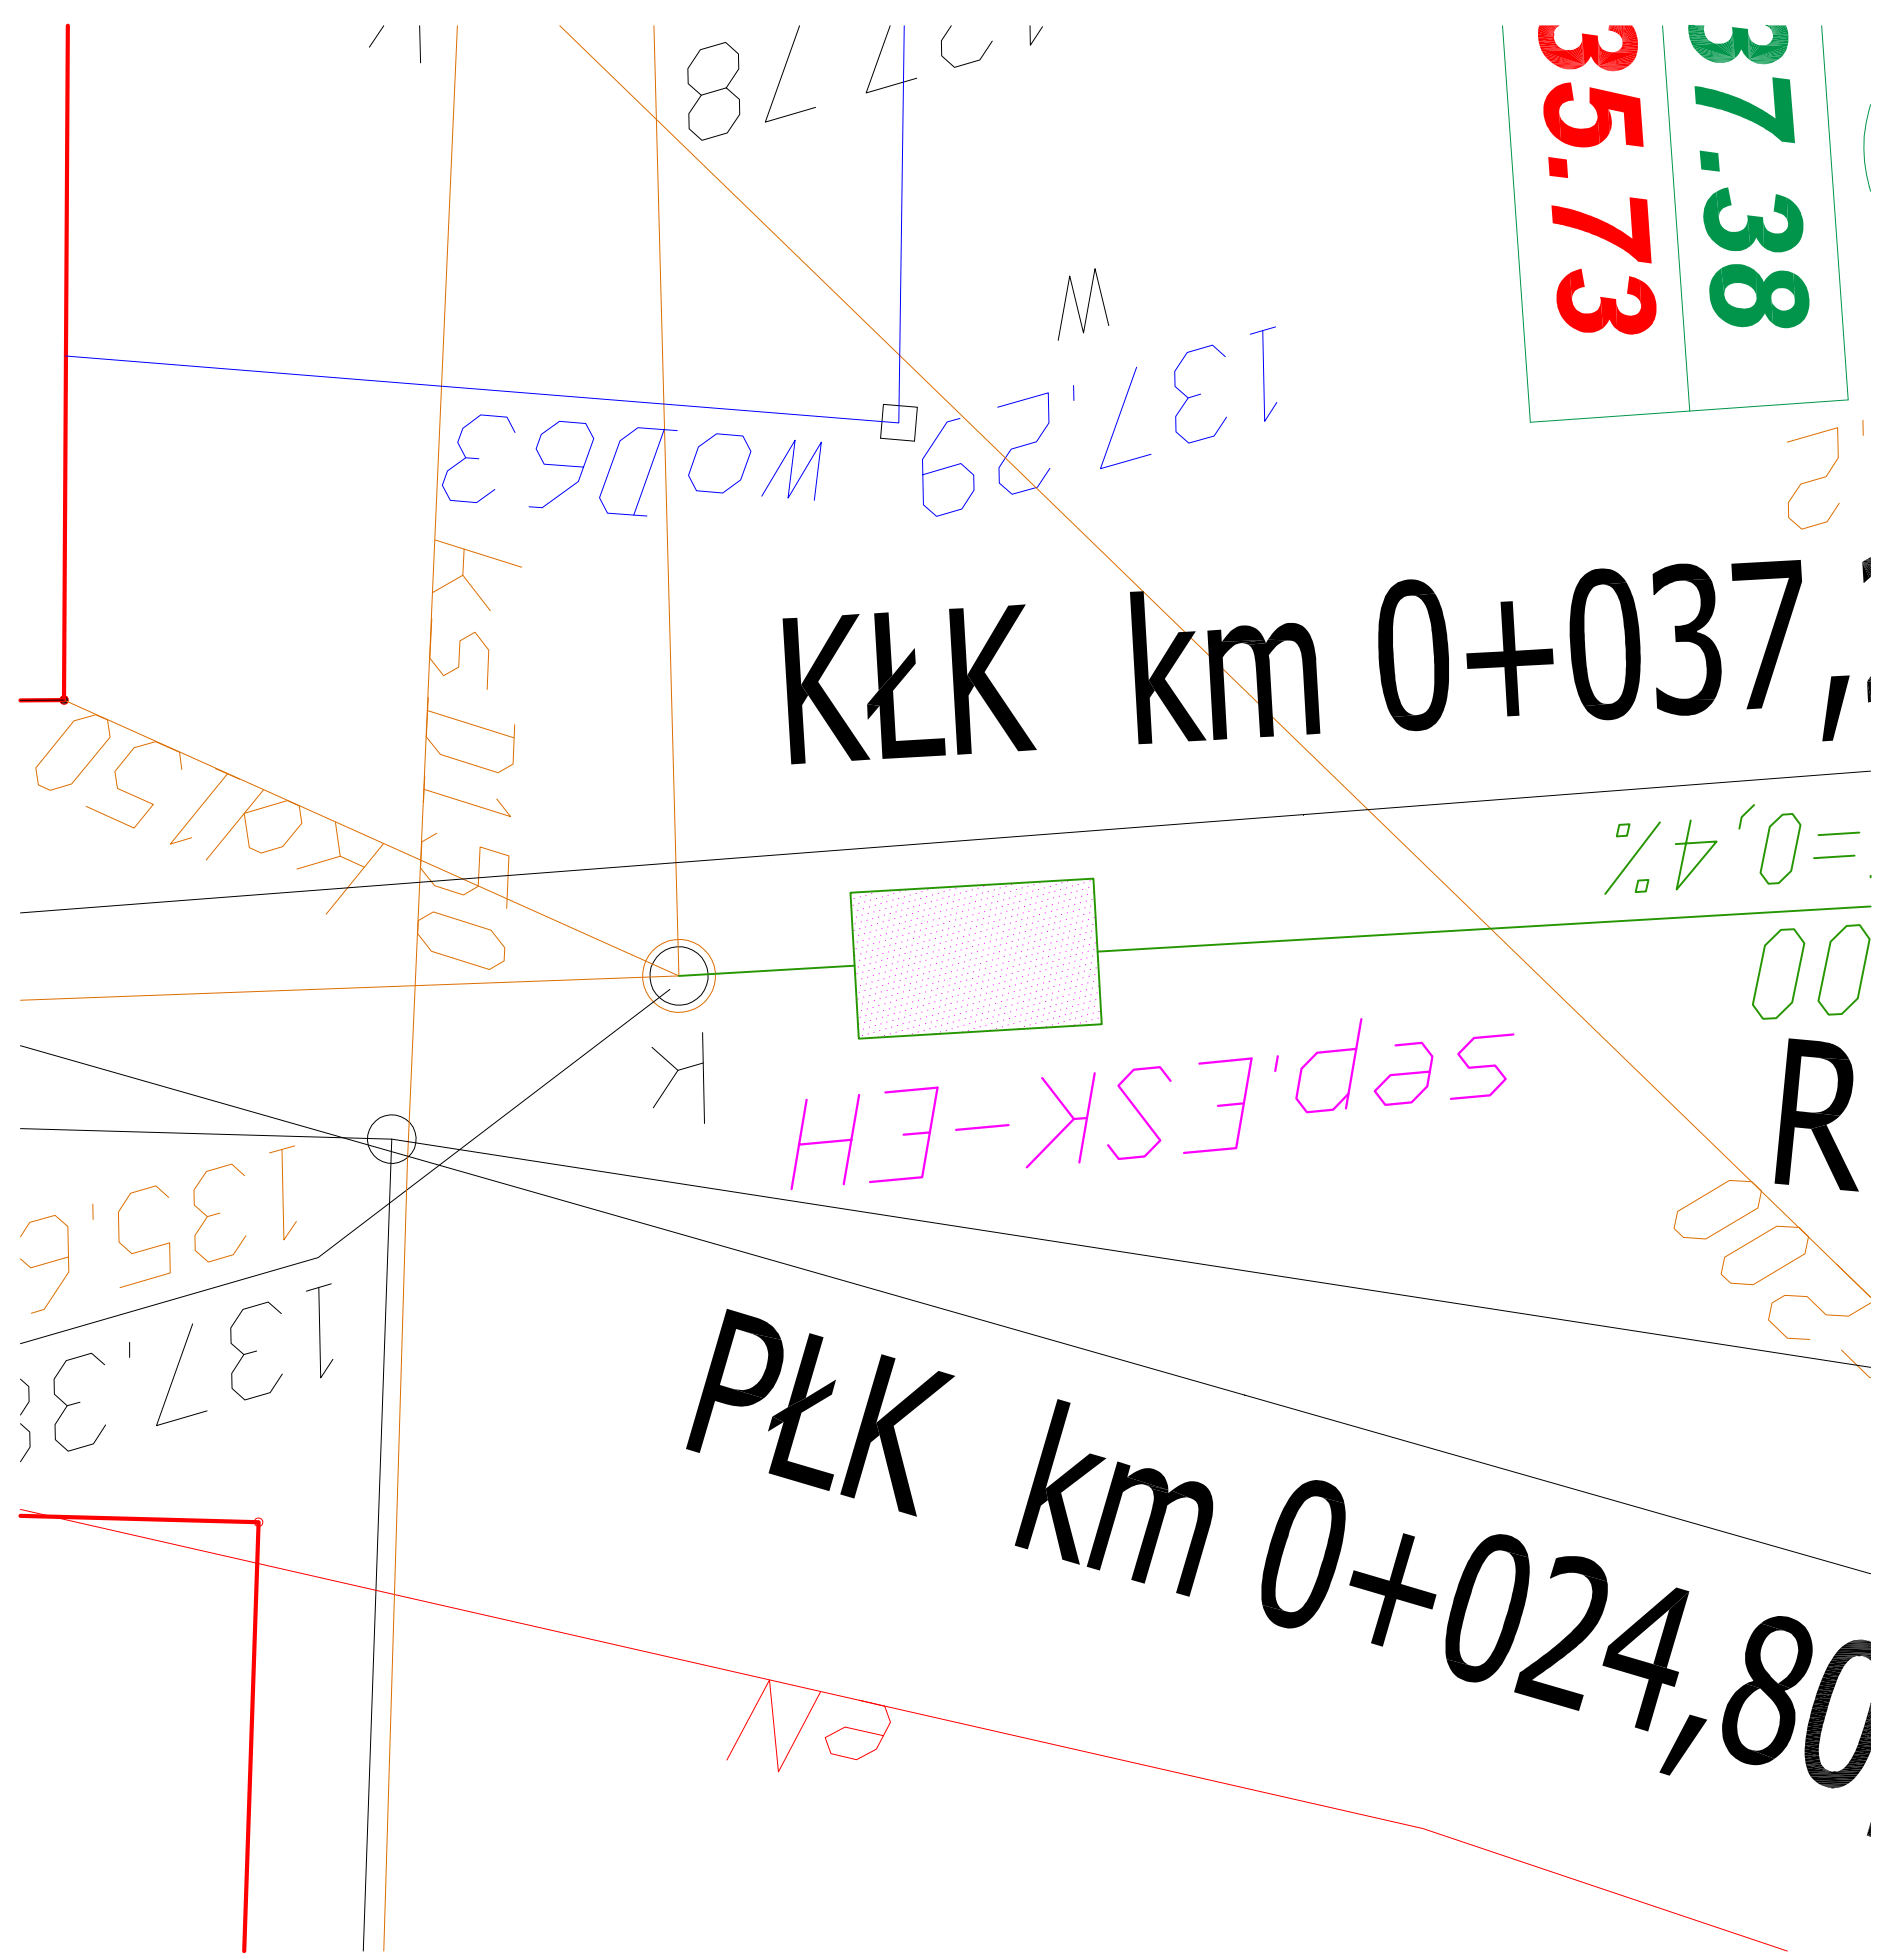

Przebudowa ulicy Leśnej w Cieszkowie - montaż separatora.

LEGENDA:

- projektowana oś drogi
- projektowana jezdnia z kostki ul. Porzeczkowa
- projektowana jezdnia z kostki ul. Leśna

- projektowane zjazdy na posesję z kostki brukowej betonowej
- projektowane dojeżdża do furtek z kostki betonowej brukowej
- ulica Wiśniowa nie objęta wnioskiem
- ulica Morełowa nie objęta wnioskiem
- ulica Agrestowa nie objęta wnioskiem
- projektowane studnie Kd
- projektowana rzeźna wjazdu Kd
- projektowana rzeźna dna niwelety Kd
- projektowane wpusty uliczne
- projektowana sieć kanalizacji deszczowej
- istniejąca sieć gazowa
- istniejąca sieć wodociągowa
- istniejąca sieć kanalizacji sanitarnej
- istniejąca sieć energetyczna eNN, SN
- istniejąca sieć teletechniczna
- zaprojektowany separator substancji ropopochodnych

NAZWA I ADRES INWESTORA		PROJEKT BUDOWLANY WYKONAWCZY	
GMINA CIESZKÓW ul. Grunwaldzka 41 56-330 Cieszków		Plan sytuacyjny projektowany - Przebudowa ulicy Leśnej w Cieszkowie - montaż separatora.	
		RYSUNEK NR 1B	skala 1:500
PEŁNIONA FUNKCJA	IMIE I NAZWISKO	UPRAWNIENIA	PODPIS
PROJEKTANT	ANDRZEJ LEKI	upr. Nr UAN 7342-172/94	
OPRACOWAŁ	PIOTR SASIN	nr ewid. WKP/0239/OWOD/04	
SPRAWDZIŁ			
BRANŻA DROGOWA		DATA: maj 2017 r.	