

MAPA DO CELÓW PROJEKTOWYCH  
SKALA 1:500  
Sekcja mapy 6.160.15.18.1.1;6.160.15.18.1.2

PROJEKT ZAGOSPODAROWANIA TERENU

Identyfikator i nazwa jednostki ewidencyjnej:  
021301\_2, Cieszków

Identyfikator i nazwa obrębu ewidencyjnego :  
021301\_2, 0003 Cieszków

Układ współrzędnych prostokątnych płaskich PL-2000/18  
Układ wysokości: PL-KRON86-NH

Mapę sporządził: Bogdan Laszuk

Świadectwo nadania uprawnień zawodowych nr 12409  
Data opracowania mapy 05.09.2017

Nie badano księgi wieczystej pod kątem obciążenia służebnościami gruntowymi

oznaczenie granic obszaru będącego przedmiotem aktualizacji

Nazwa podmiotu wykonującego mapę



53-333 WROCLAW, Powstańców SI 5A/21  
tel/fax 71 38 31 248, kom. 602 348 277  
NIP 899-104-98-78, REGON 930093496

Imię i nazwisko sporządzającego mapę

**GEODETA DYPLOMOWANY**  
*Bogdan Laszuk*


Świadectwo nr 12409 z wykonania samodzielnych funkcji w dziedzinie geodezji i kartografii w zakresie:  
1. Geodezji pomiarowo-rysowniczej - wysokościowej  
2. Rozgraniczanie i podziały nieruchomości (gruntów) oraz sporządzanie dokumentacji do celów prawnych

Potwierdzam zgodność niniejszego podziału mapowego z oryginałem mapy do celów projektowych.

Piąkocin, dn. 19.11.2018 r.

Posiadać się, że niniejszy dokument został opracowany w wyniku prac geodezyjnych i kartograficznych, których rezultaty zawiera operat techniczny wpisany do ewidencji materiałów państwowego zasobu geodezyjnego i kartograficznego  
Organ prowadzący państwowy zasób geodezyjny i kartograficzny: STAROSTA MILICKI  
Identyfikator ewidencyjny materiału zasobu operatu technicznego: *Pa113.2017. 773*  
Data wpisania operatu technicznego do ewidencji materiałów zasobu: *21.09.2017*  
Imię, nazwisko i podpis osoby reprezentującej organ: *STAROSTA*  
*Marek Furkał*  
Z up. *główny specjalista*

6455550000  
572180000

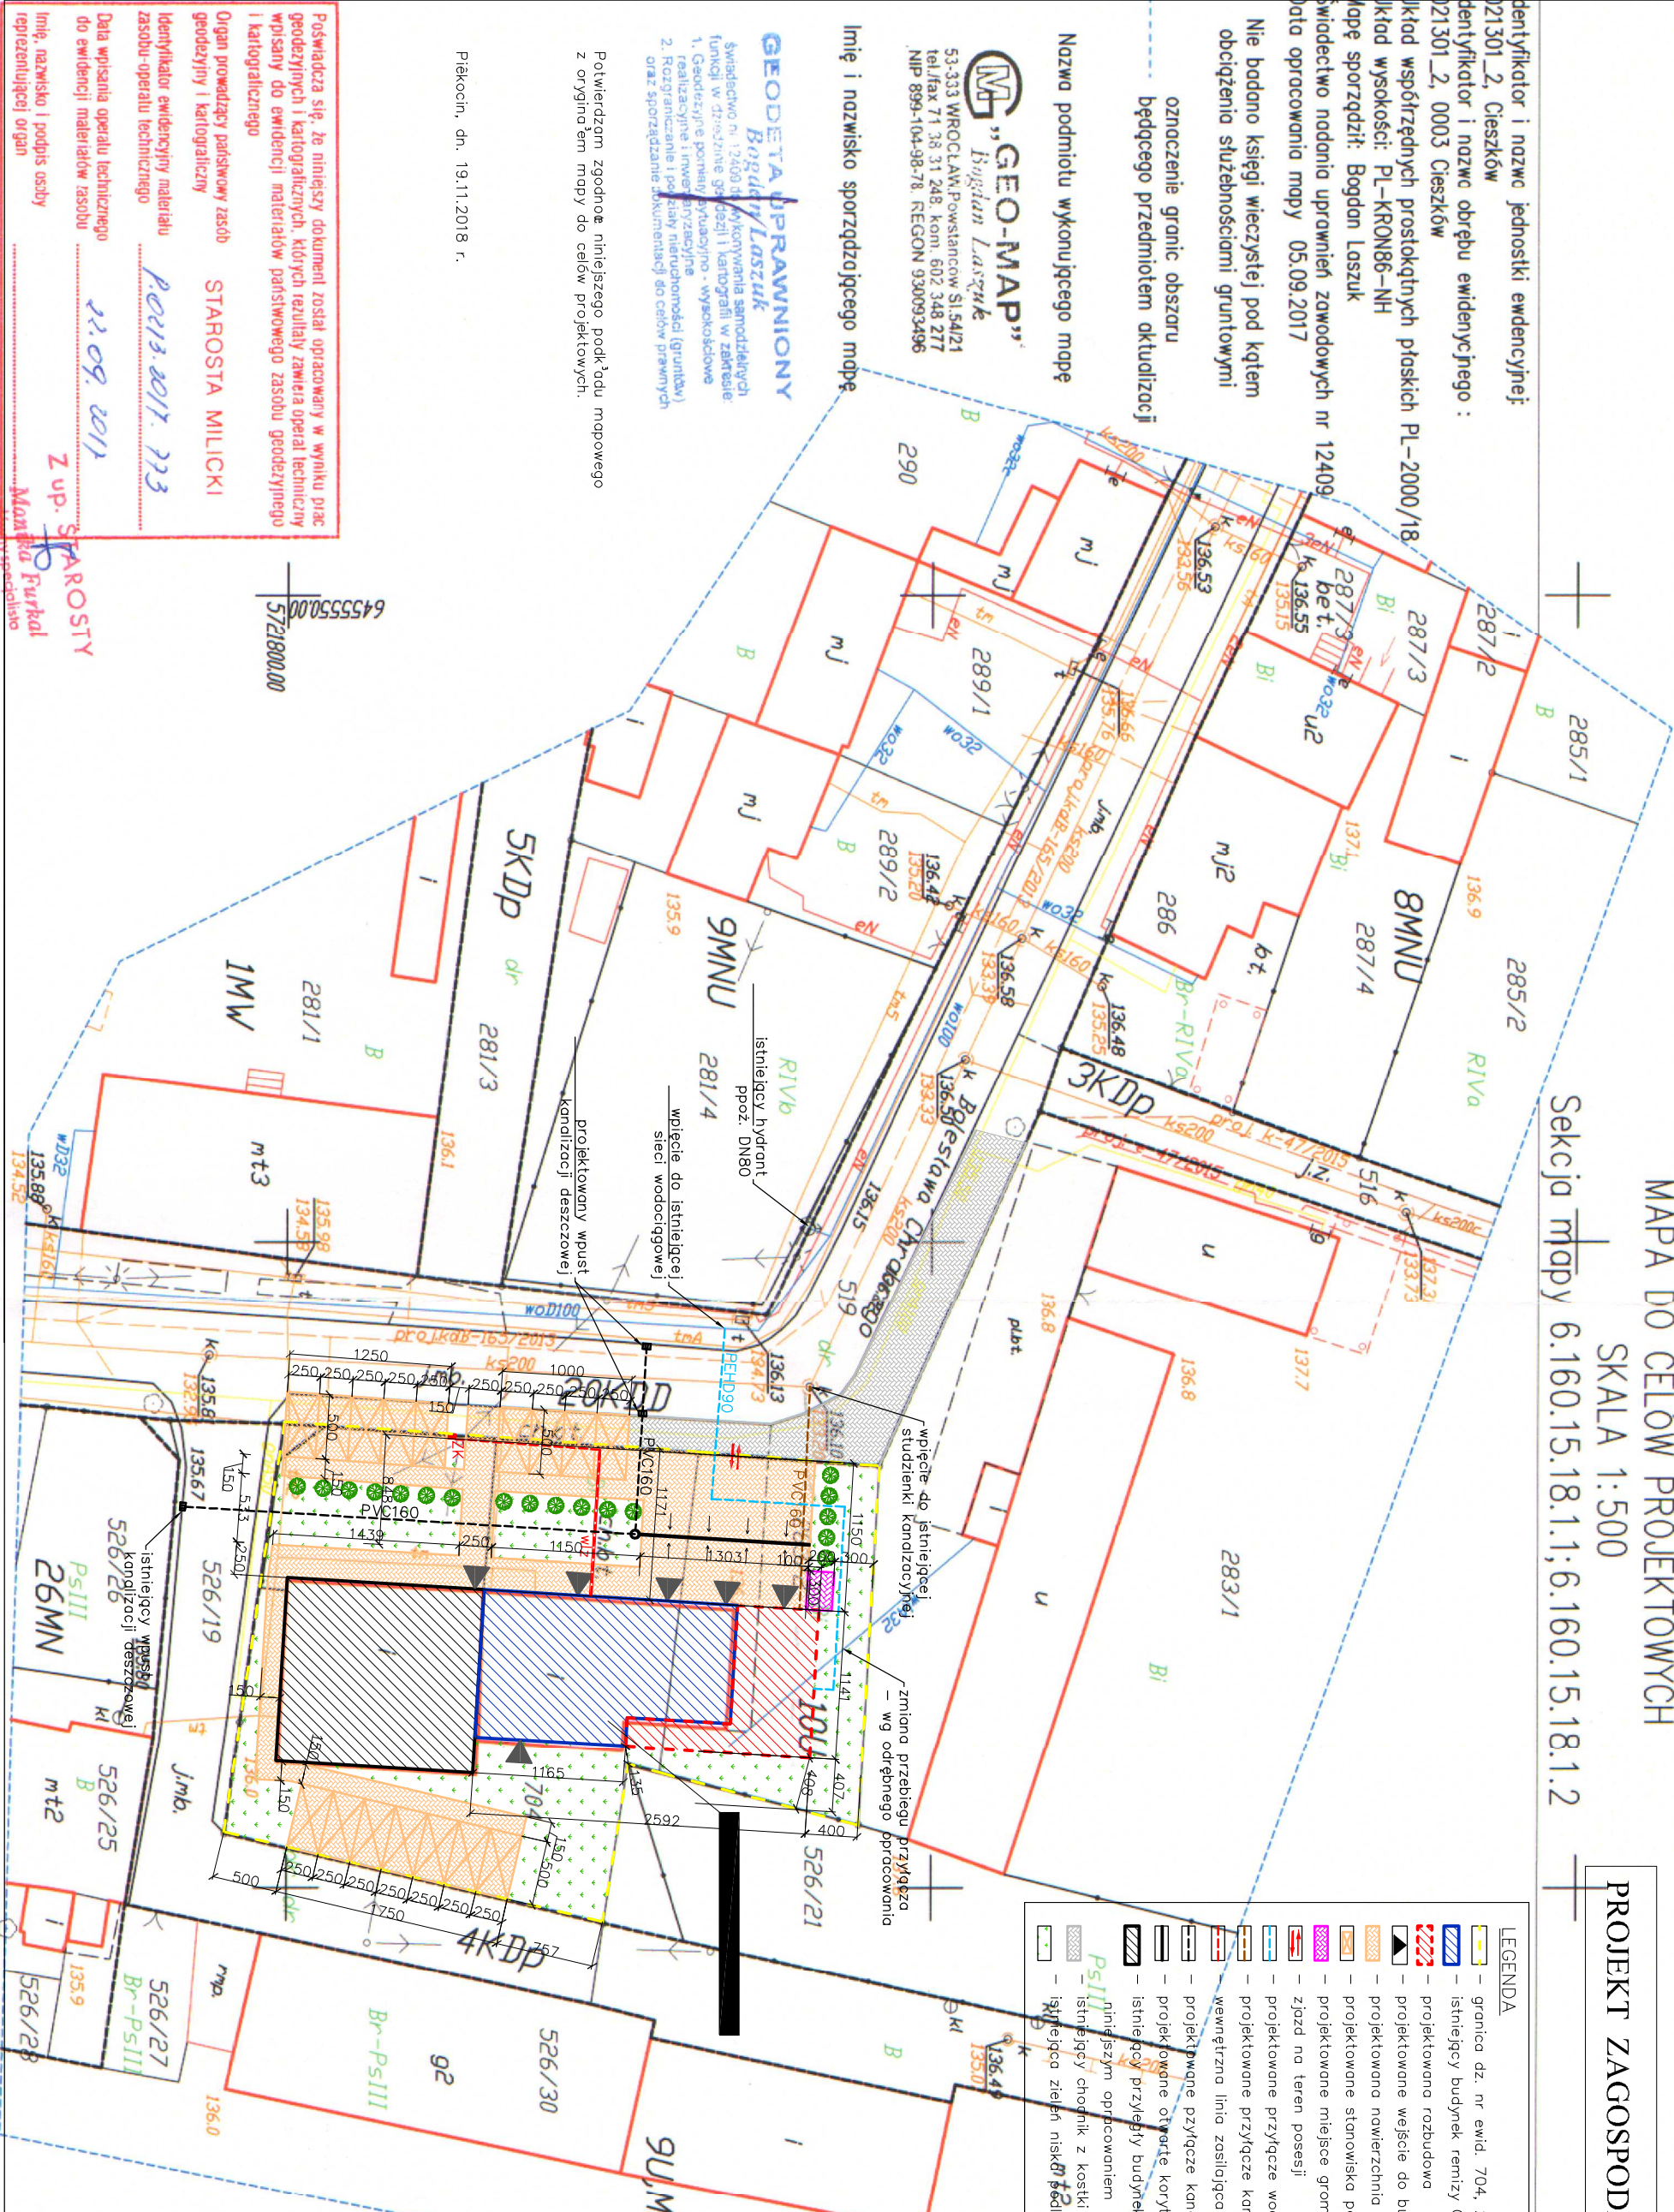

LEGENDA

- granica dz. nr ewid. 704, 283/2
- istniejący budynek rezyd. OSP objęty najmniejszym opracowaniem
- projektowana rozbudowa
- projektowane wejście do budynku
- projektowana nawierzchnia utwardzona - kostka betonowa gr. 8cm
- projektowane stanowisko postojowe: 16szt. 2,50x5,00m
- projektowane miejsce gromadzenia odpadów stałych 2,00x3,00m
- zjazd na teren posesji
- projektowane przyłącze wodociągowe PEHD 90mm, L=39,13m
- projektowane przyłącze kanalizacji sanitarnej PVC 160mm, L=17,22m
- wewnętrzna linia zasilająca YKYZO 5x16mm<sup>2</sup> (Dożki-1P)
- projektowane przyłącze kanalizacji deszczowej PVC 160mm, L=25,30m
- projektowane otwarte korytko ściekowe szer. 10cm, L=21,20m
- istniejący przyłączy budynku gastronomicznego o pow. 215,8m<sup>2</sup>, nie objęty najmniejszym opracowaniem
- istniejący chodnik z kostki betonowej
- istniejąca zielen niski będący objęta adaptacji (trawnik)

USŁUGI BUDOWLANE I PRZEMYSŁOWE MIROSLAW MUSIELAK  
PIĘKOCIN 26, 56-300 MILICZ, TEL./FAX 71 38 32 972,  
www.bosspojekt.pl, e-mail: biuro@bosspojekt.pl

|                |   |                                       |
|----------------|---|---------------------------------------|
| NAZWA PROJEKTU | ROZBUDOWA PRZEBUDOWA I NADBUDOWA BUDYNKU OSP WRAZ Z ZAGOSPODAROWANIEM TERENU ORAZ INFRASTRUKTURĄ TECHNICZNĄ |                                       |
| LOKALIZACJA    | DZ. NR 704, 283/2, 519 AM 2, OBRĘB CIESZKÓW, GM. CIESZKÓW                                                   | PODPIS                                |
| PROJEKTANT     | KONSTRUKCJA                                                                                                 | MIROSLAW MUSIELAK, NR UPR. 180/02/DUW |
|                | SPR. KONSTRUKC.                                                                                             | TOMASZ MUSIELAK, NR UPR. 7/DOŚ/14     |
| INWESTOR       | GMINA CIESZKÓW, ul. Władysława Gorkiego 41, 56-330 CIESZKÓW                                                 | DATA                                  |
| RYСУNEK        | PROJEKT ZAGOSPODAROWANIA TERENU                                                                             | SKALA                                 |
|                |   | 1:500                                 |
|                |   | 19.11.2018                            |
|                |   | RYS. NR                               |
|                |   | PZT                                   |