


RZUT PRZYZIEMI
PROJEKTOWANY

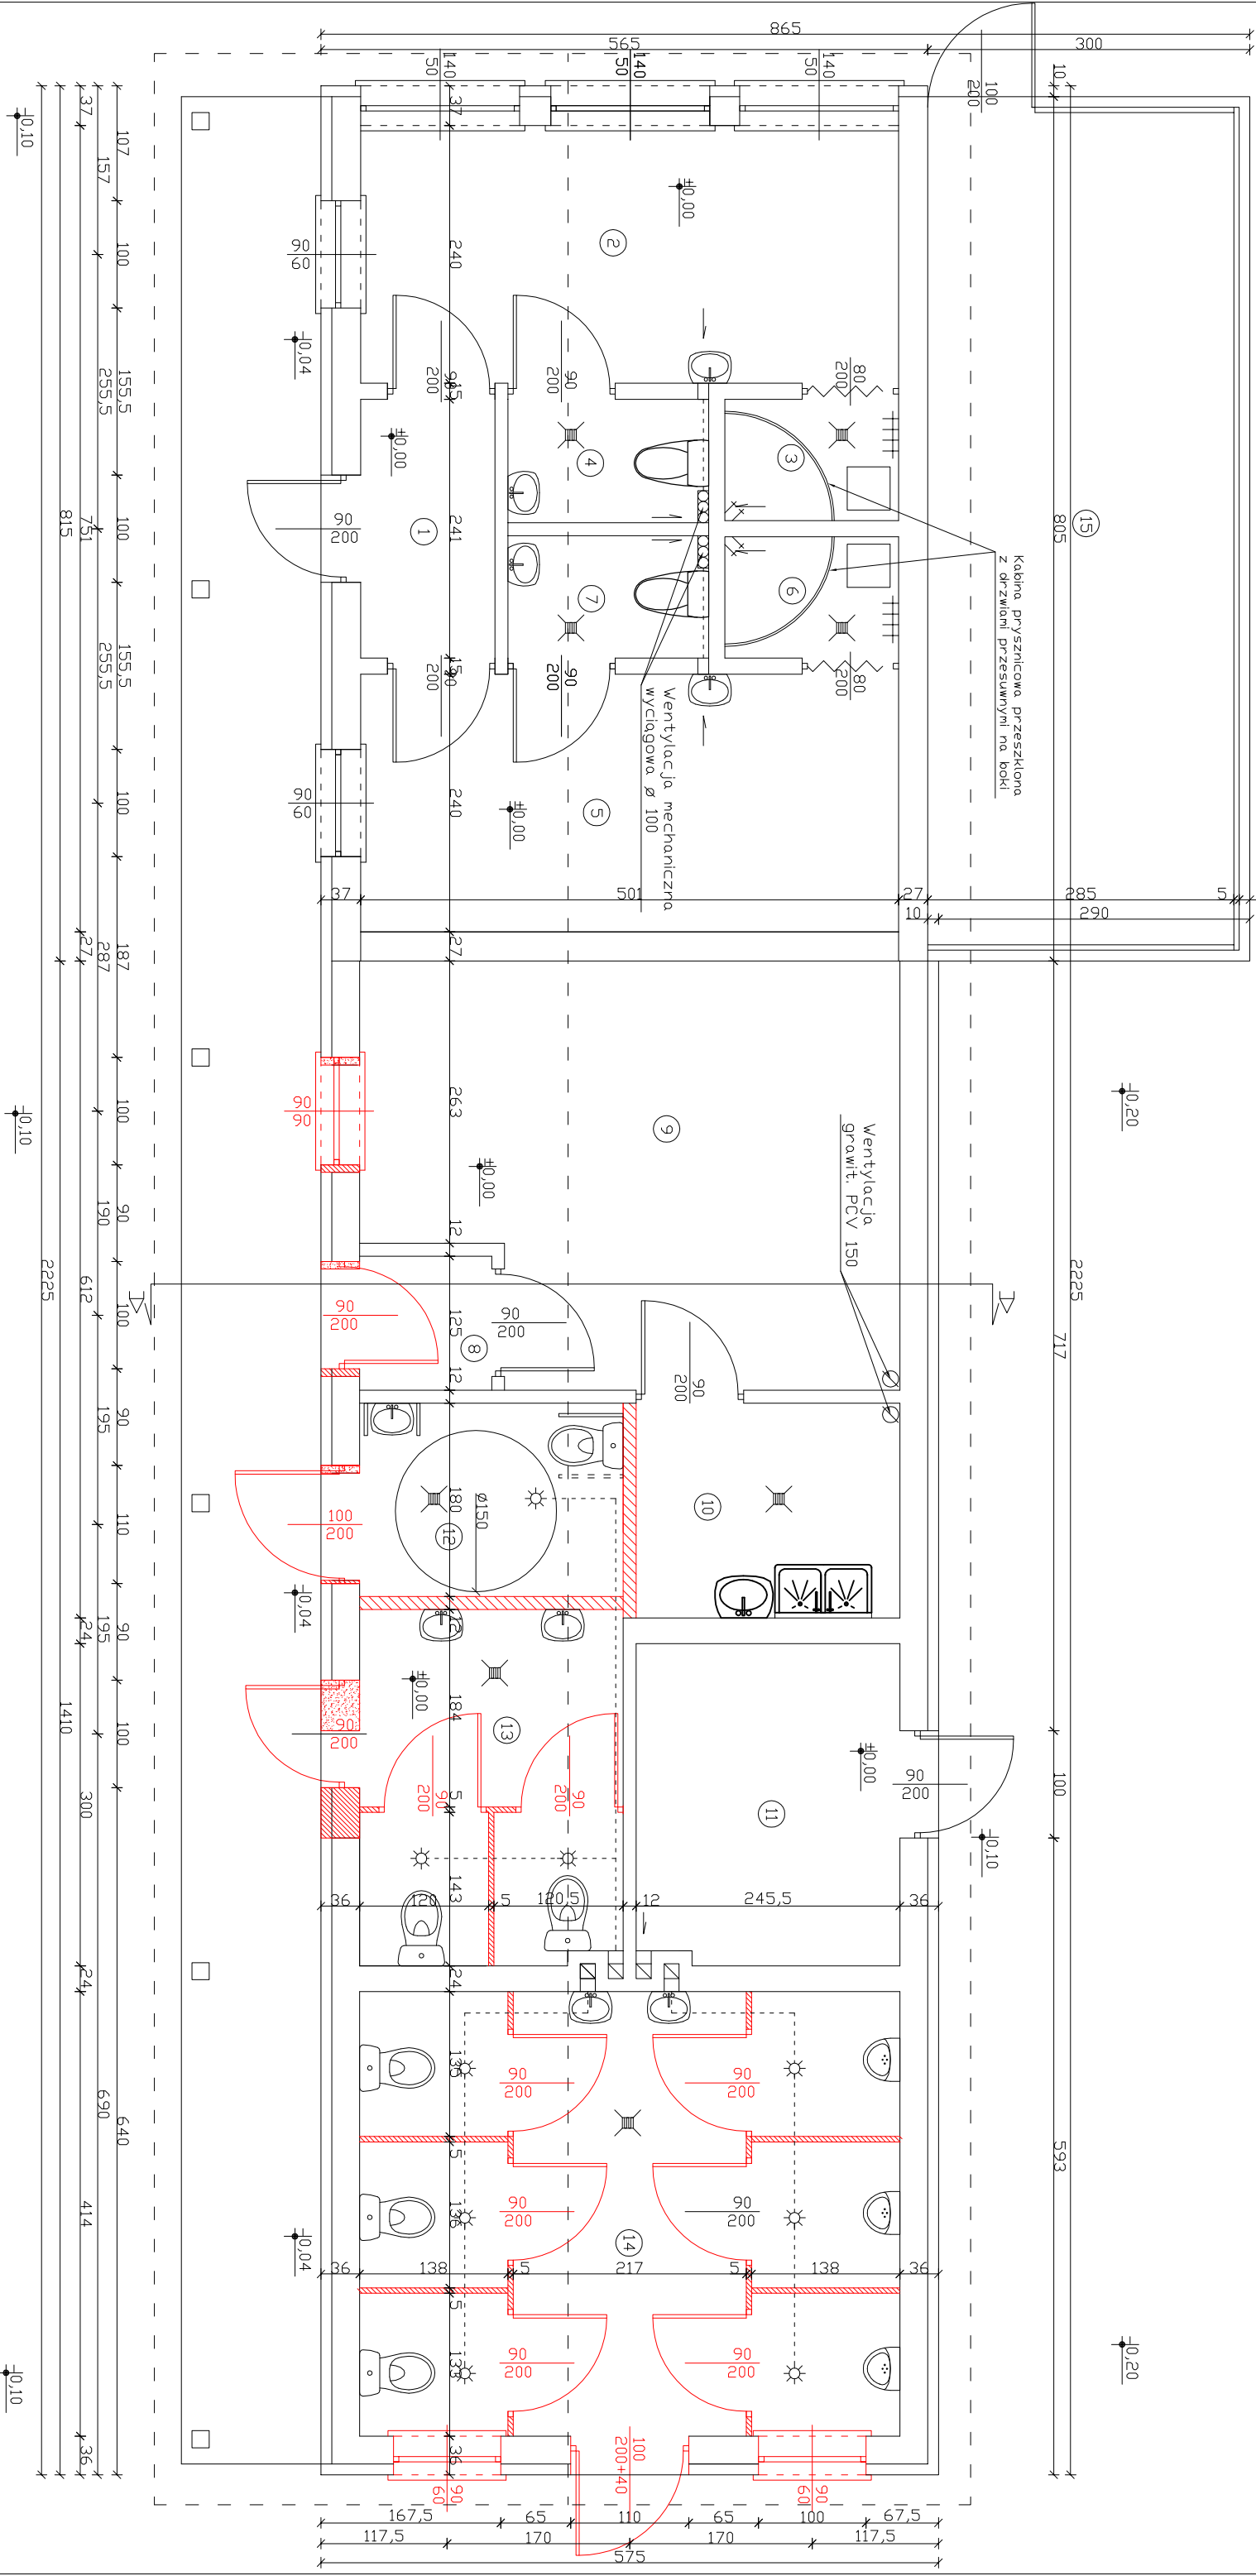

LP	Nazwa pomieszczenia	Rodzaj posadzki	Pow. użytkowa [m ²]
1	Wiatrołap nr 1	głazura	3,01
2	Szafka nr 1	głazura	12,02
3	Łazienka nr 1	głazura	1,83
4	WC nr 1	głazura	2,15
5	Szafka nr 2	głazura	12,02
6	Łazienka nr 2	głazura	1,83
7	WC nr 2	głazura	2,13
8	Wiatrołap nr 2	głazura	1,56
9	Biuro	głazura	18,40
10	Aneks kuchenny	głazura	4,95
11	Pom. gospodarcze	głazura	7,29
12	WC dla niepełnosprawnych	głazura	4,42
13	WC damskie	głazura	8,08
14	WC męskie	głazura	20,82
15	Pom. gospodarcze	pos. betonowa	22,09
RAZEM			122,60

Ściany istniejące (zatrzymane decyzją pozwolenia na budowę nr 307/08 z dn. 21.11.2008 r. wydana przez Starostę Miłickiego)


Ściany/otwory do wyburzenia/wykucia

Ściany/otwory do wymurowania/zamurowania

UWAGA:
KOLOREM CZERWONYM ZAZNACZONO WSZYSTKIE ZMIANY WPROWADZONE
WZGLĘDEM ZATWIERDZONEGO PROJEKTU BUDOWLANEGO DECYZJĄ
POZWOLENIA NA BUDOWĘ NR 307/08 Z DN. 21.11.2008 R. WYDANĄ PRZEZ
STAROSTĘ MIŁICKIEGO).

USŁUGI BUDOWLANE I PRZEMYSŁOWE MIROSŁAW MUSIELAK			
PIĘKOCIN 26-56-300 MIŁICZ, TEL./FAX (071) 38 52 972, E-MAIL: instbud@wp.pl			
NAZWA PROJEKTU	ROZBUDOWA BUDYNKU ZAPLECEZA SOCIALNEGO NA STADIONIE W CIESZKOWIE, ORAZ BUDOWA PRZYKAMIAŁKI KS WRZĄZ SZAMBĄ - PROJEKT ZAMIEJENNY		
LOKALIZACJA	CIESZKÓW, DZ. NR 160/2 AM-2 OBRĘB CIESZKÓW		
ARCHITEKTURA	DOROTA DUDA NR UP.R. 06/05/DODA		
SPRAWDZAJĄCY	CZESŁAW BIELIŃSKI NR UP.R. 174/76 Wm		
KONSTRUKCJA	MIROSŁAW MUSIELAK NR UP.R. 136/02/DLW		
SPRAWDZAJĄCY	JAKUB RZĘZNIĆZAK NR UP.R. 2/99		
ASYSTENT PROJ.	KONRAD ZMUDA		
INWESTOR	Gmina Cieszków, z/s 56-330 Cieszków ul. Gromadzką 41		
RYSUNEK	RZUT PRZYZIEMI, PROJEKTOWANY	SKALA 1:50	DATA IV 2010 RYS. NR P-1

PRZEKRÓJ POPRZECZNY A-A PROJEKTOWANY

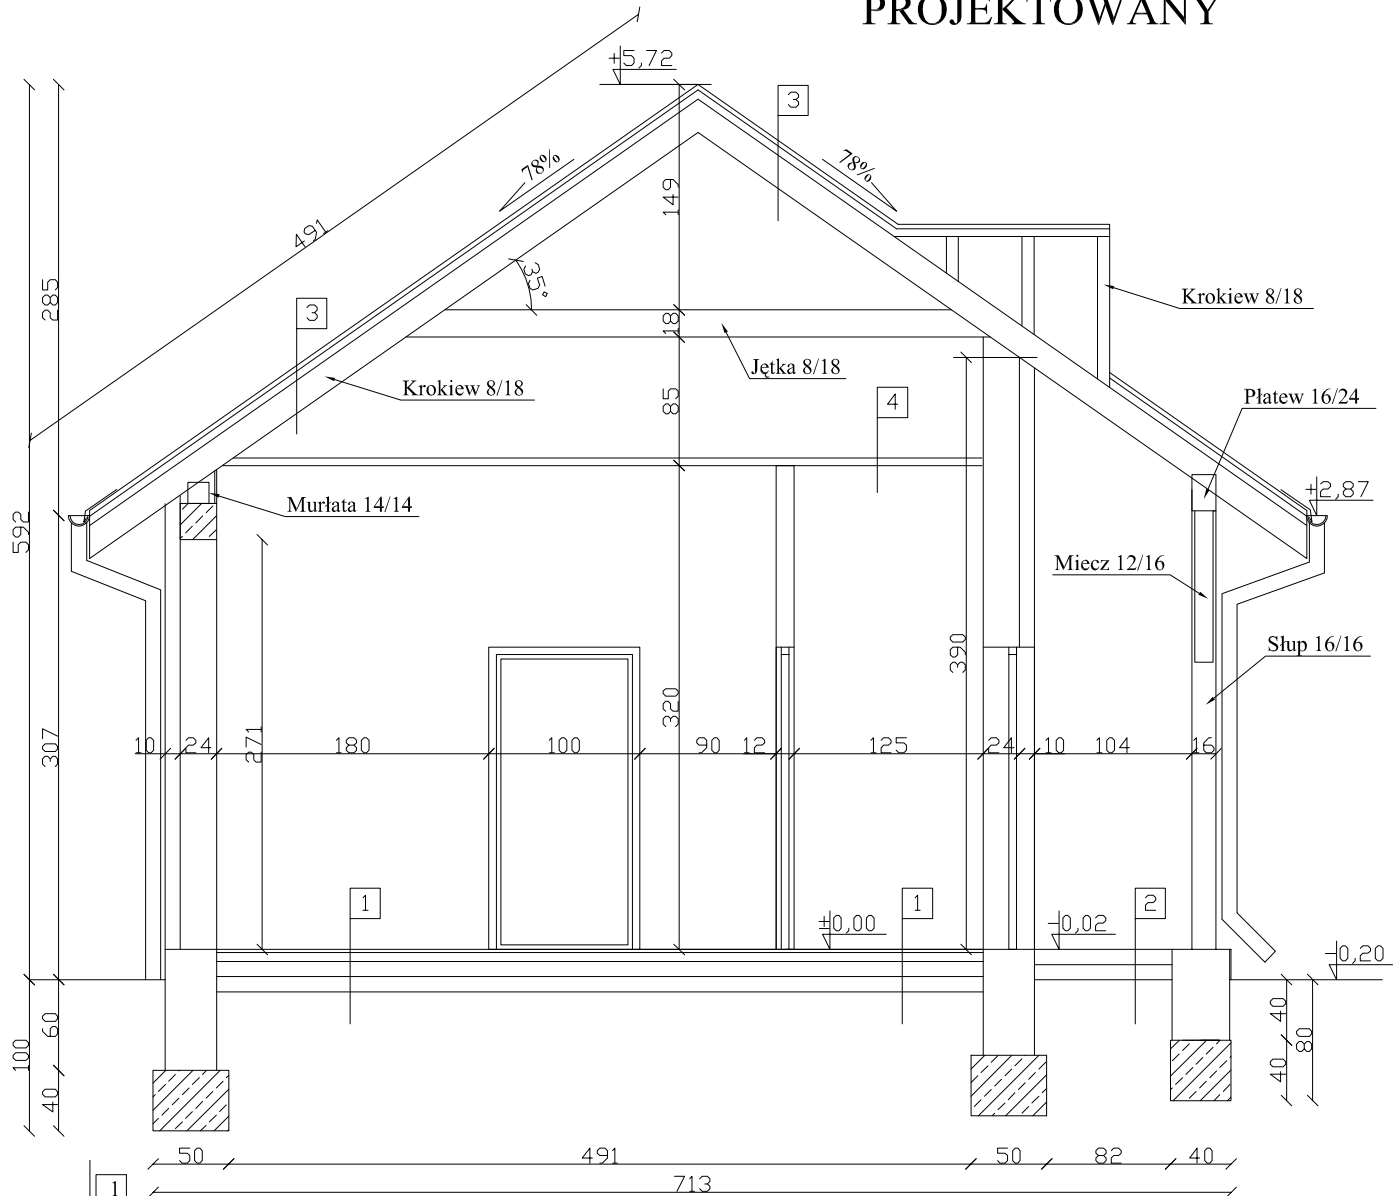

1	Glazura
	Wylewka betonowa 6 cm
	Styropian twardy 10 cm
	Folia budowlana 0,2 mm
	Beton podkładowy 10 cm
	Podzypka piaskowa 10 cm

2	Glazura
	Wylewka betonowa 10 cm
	Folia budowlana 0,2 mm
	Beton podkładowy 10 cm
	Podzypka piaskowa 10 cm

3	Blachodachówka
	Łaty 4/6 cm
	Kontrłaty 4/2 cm
	Folia paroprzepuszczalna
	Krokwie 8/18 cm



4	Sufit podwieszany na stelaży metalowym
	Wełna mineralna 15 cm
	Folia budowlana 0,2 mm
	Płyty g-k 12 mm

UWAGA:

KOLOREM CZERWONYM ZAZNACZONO WSZYSTKIE ZMIANY WPROWADZONE WZGLĘDEM ZATWIERDZONEGO PROJEKTU BUDOWLANEGO DECYZJĄ POZWOLENIA NA BUDOWĘ NR 307/08 Z DN. 21.11.2008 R WYDANĄ PRZEZ STAROSTĘ MILICKIEGO).

USŁUGI BUDOWLANE I PRZEMYSŁOWE MIROSLAW MUSIELAK PIĘKOCIN 26, 56-300 MILICZ, TEL./FAX (071) 38 32 972, E-MAIL: instbud@wp.pl		
NAZWA PROJEKTU	ROZBUDOWA BUDYNKU ZAPLECZA SOCJALNEGO NA STADIONIE W CIESZKOWIE, ORAZ BUDOWA PRZYKANALIKA KS WRAZ Z SZAMBA - PROJEKT ZAMIENNY	
LOKALIZACJA	CIESZKÓW, DZ. NR 160/2 AM-2 OBRĘB CIESZKÓW	PODPIS
PROJEKTANT	ARCHITEKTURA	DOROTA DUDA NR UPR. 06/05/DOIA
	SPRAWDZAJĄCY	CZESŁAW BIELIŃSKI NR UPR. 174/76/Wm
	KONSTRUKCJA	MIROSLAW MUSIELAK NR UPR. 180/02/DUW
	SPRAWDZAJĄCY	JAKUB RZEŹNICZAK NR UPR. 2/99
	ASYSTENT PROJ.	KONRAD ZMUDA
INWESTOR	Gmina Cieszków, z/s. 56-330 Cieszków ul. Grunwaldzka 41	
RYSUNEK	PRZEKRÓJ A-A PROJEKTOWANY	SKALA 1:50
		DATA IV 2010
		RYS. NR P-2


ELEWACJE
PROJEKTOWANE

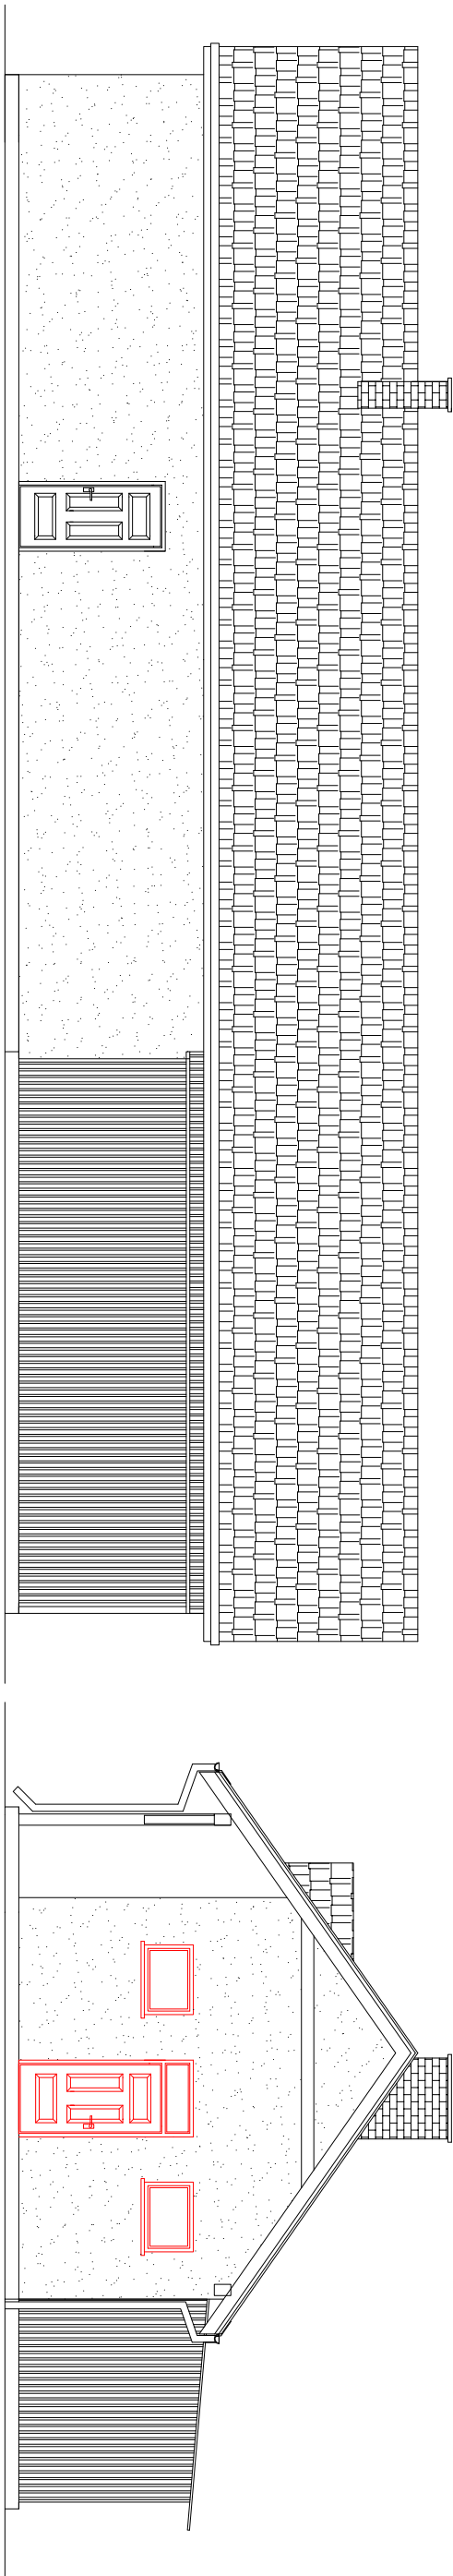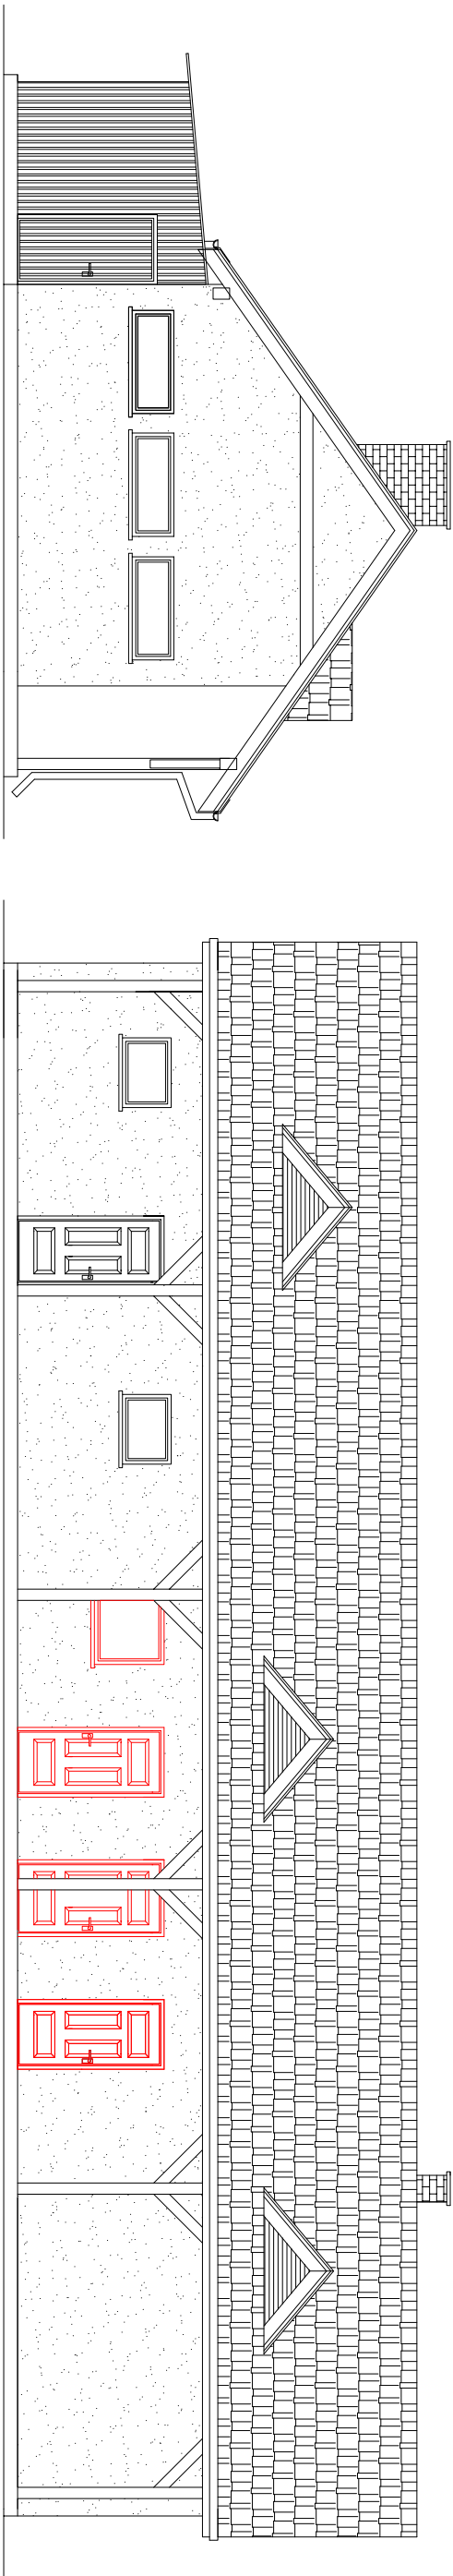

UWAGA:
KOLEJNYM CZERWONYM ZAZNACZONO WSZYSTKIE ZMIANY
WPROWADZONE WZGLĘDEM ZATWIERDZONEGO PROJEKTU
BUDOWLANEGO DECYZJĄ POZWOLENIA NA BUDOWĘ NR 307/08
Z DN. 21.11.2008 R. WYDANĄ PRZEZ STAROSTĘ MİLICKIEGO).

USŁUGI BUDOWLANE I PRZEMYSŁOWE MIROSLAW MUSIELAK PIĘKOCIN 26, 56-300 MİLICZ, TEL./FAX (071) 38 32 972, E-MAIL: msbud@wp.pl			
NAZWA PROJEKTU	ROZBUDOWA BUDYNKU ZAPLECZA SOCJALNEGO NA STADIONIE W CIESZKOWIE, ORAZ BUDOWA PRZYKANALIKA KS WRAZ Z SZAMBĄ - PROJEKT ZAMIENNY		
LOKALIZACJA	CIESZKÓW, DZ. NR 160/2 AM-2 OBRĘB CIESZKÓW	PODPIS	
ARCHITEKTURA	DOROTA DUDA NR UPR. 06/05/D01A		
SPRAWDZAJĄCY	CZESŁAW BIELIŃSKI NR UPR. 174/76/Wm		
KONSTRUKCJA	MIROSLAW MUSIELAK NR UPR. 180/02/DUW		
SPRAWDZAJĄCY	JAKUB RZEZNIČZAK NR UPR. 2/99		
ASYSTENT PROJ.	KONRAD ZMUDA		
INWESTOR	Gmina Cieszków, z/s. 56-330 Cieszków ul. Grunwaldzka 41	DATA	IV 2010
RYSUNEK	ELEWACJE PROJEKTOWANE	SKALA	1:100
		RYŚ NR	P-3

INSTALACJA WOD.-KAN. PRZYZIEMIE

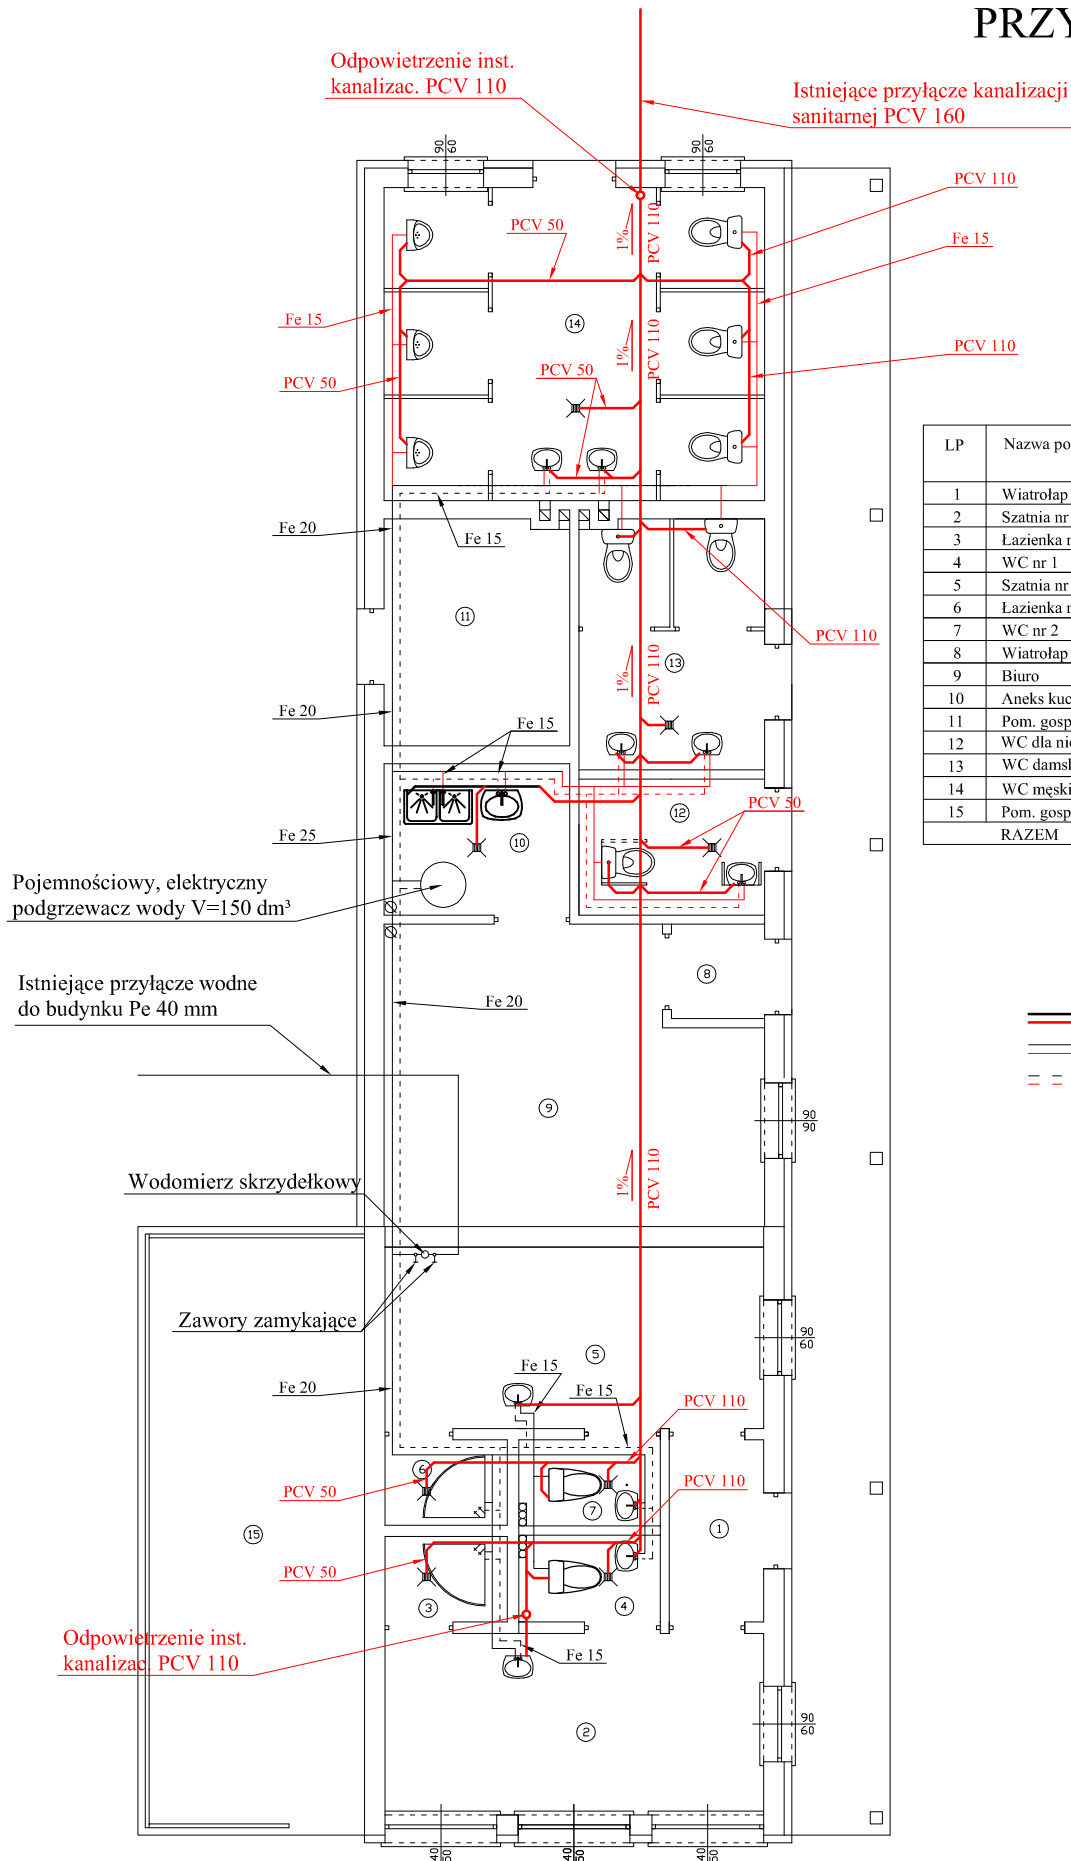


LP	Nazwa pomieszczenia	Rodzaj posadzki	Pow. użytkowa [m²]
1	Wiatrołap nr 1	glazura	3,01
2	Szatnia nr 1	glazura	12,02
3	Łazienka nr 1	glazura	1,83
4	WC nr 1	glazura	2,15
5	Szatnia nr 2	glazura	12,02
6	Łazienka nr 2	glazura	1,83
7	WC nr 2	glazura	2,13
8	Wiatrołap nr 2	glazura	1,56
9	Biuro	glazura	18,40
10	Aneks kuchenny	glazura	4,95
11	Pom. gospodarcze	glazura	7,29
12	WC dla niepełnosprawnych	glazura	4,42
13	WC damskie	glazura	8,08
14	WC męskie	glazura	20,82
15	Pom. gospodarcze	pos. betonowa	22,09
RAZEM			122,60

— KANALIZACJA
— WODA ZIMNA
- - - WODA CIEPŁA

UWAGA:
KOŁEM CZERWONYM ZAZNACZONO WSZYSTKIE ZMIANY WPROWADZONE
WZGLĘDEM ZATWIERDZONEGO PROJEKTU BUDOWLANEGO DECYZJĄ POZWOLENIA
NA BUDOWĘ NR 307/08 Z DN. 21.11.2008 R WYDANĄ PRZEZ STAROSTĘ MIŁICKIEGO).

USŁUGI BUDOWLANE I PRZEMYSŁOWE MIROSLAW MUSIELAK PIĘKOCIN 26, 56-300 MIŁICZ, TEL./FAX (071) 38 32 972, E-MAIL: instbud@wp.pl			
NAZWA PROJEKTU	ROZBUDOWA BUDYNKU ZAPLECZA SOCJALNEGO NA STADIONIE W CIESZKOWIE, ORAZ BUDOWA PRZYKANALIKA KS WRAZ Z SZAMBĄ - PROJEKT ZAMIENNY	PODPIS	
LOKALIZACJA	CIESZKÓW, DZ. NR 160/2 AM-2 OBRĘB CIESZKÓW		
KONSTRUKCJA	MIROSLAW MUSIELAK NR UPR. 180/02/DUW		
INSTAL. SANITAR.	MIROSLAW MUSIELAK NR UPR. 271/02/DUW		
SPRAWDZAJĄCY	WŁODZIMIERZ WARKOCZ NR UPR. U.A.N.7342-37/93		
PROJEKTANT			
ASYSTENT PROJ.	KONRAD ZMUDA		
INWESTOR	Gmina Cieszków, z/s. 56-330 Cieszków ul. Grunwaldzka 41	DATA IV 2010	
RYSUNEK	INSTALACJA WOD.-KAN. PRZYZIEMIE	SKALA 1:100	W.K.-1

INSTALACJA OGRZEWANIA PRZYZIEMIE

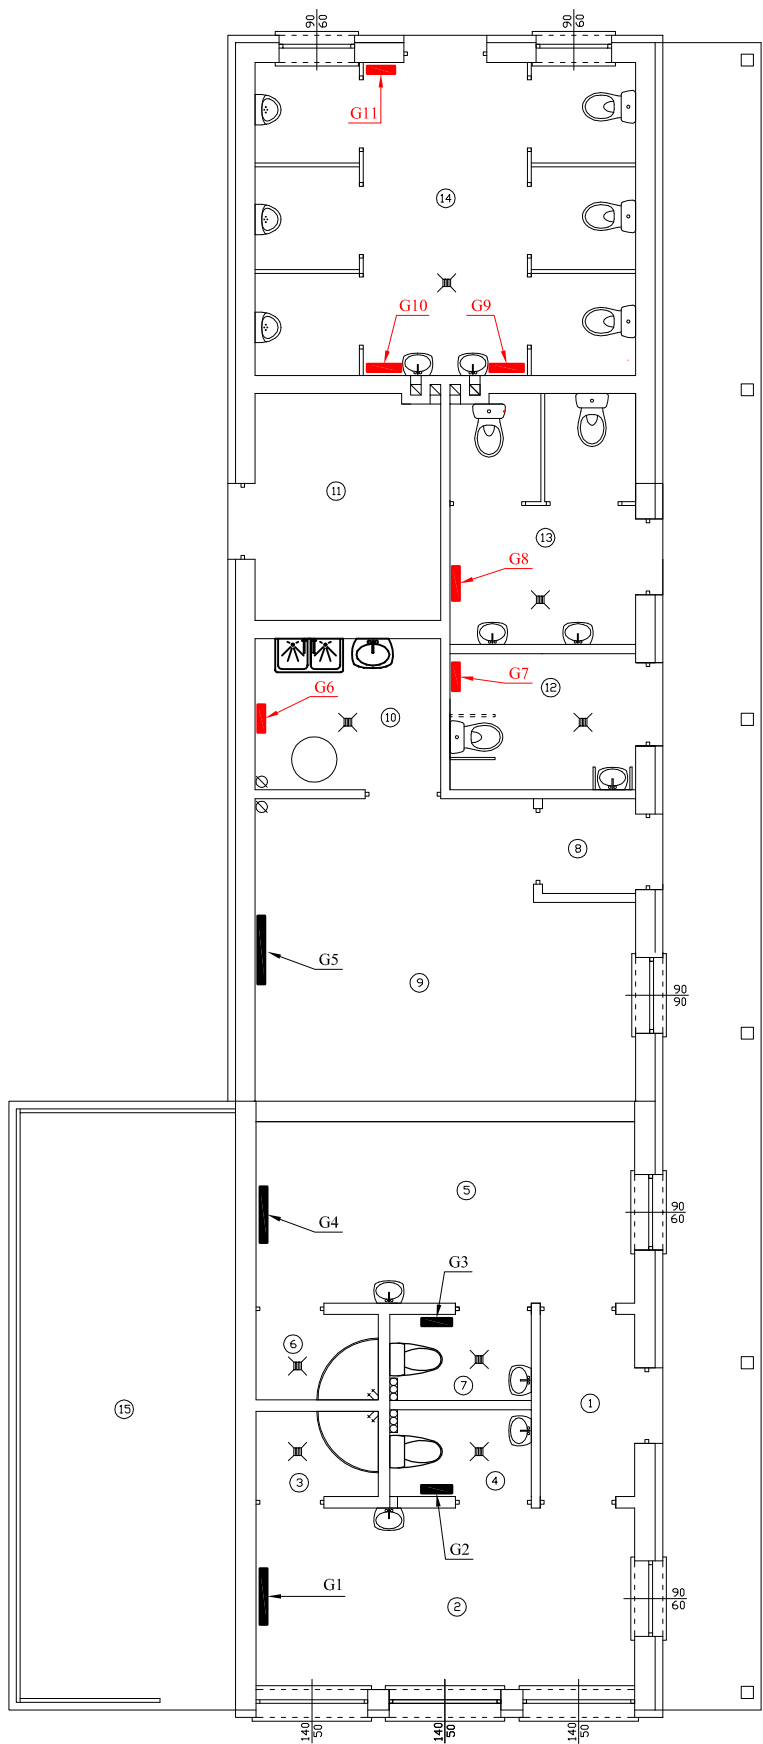

LP	Nazwa pomieszczenia	Rodzaj posadzki	Pow. użytkowa [m ²]
1	Wiatrołap nr 1	glazura	3,01
2	Szatnia nr 1	glazura	12,02
3	Łazienka nr 1	glazura	1,83
4	WC nr 1	glazura	2,15
5	Szatnia nr 2	glazura	12,02
6	Łazienka nr 2	glazura	1,83
7	WC nr 2	glazura	2,13
8	Wiatrołap nr 2	glazura	1,56
9	Biuro	glazura	18,40
10	Aneks kuchenny	glazura	4,95
11	Pom. gospodarcze	glazura	7,29
12	WC dla niepełnosprawnych	glazura	4,42
13	WC damskie	glazura	8,08
14	WC męskie	glazura	20,82
15	Pom. gospodarcze	pos. betonowa	22,09
RAZEM			122,60

ZESTAWIENIE PROJEKTOWANYCH GRZEJNIKÓW ELEKTRYCZNYCH FIRMY ATLANTIC:

LP	MODEL	MOC [W]
G1 -	F117	2 000
G2 -	F117	500
G3 -	F117	500
G4 -	F117	2 000
G5 -	F17	2 500
G6 -	F117	500
G7 -	F117	500
G8 -	F117	1 000
G9 -	F117	1 000
G10 -	F117	1 000
G11 -	F117	500

UWAGA:
KOŁEDEM CZERWONYM ZAZNACZONO WSZYSTKIE ZMIANY WPROWADZONE
WZGLĘDEM ZATWIERDZONEGO PROJEKTU BUDOWLANEGO DECYZJĄ POZWOLENIA
NA BUDOWĘ NR 307/08 Z DN. 21.11.2008 R WYDANĄ PRZEZ STAROSTĘ MIŁICKIEGO).

USŁUGI BUDOWLANE I PRZEMYSŁOWE MIROSLAW MUSIELAK		PIĘKOCIN 26, 56-300 MIŁICZ, TEL./FAX (071) 38 32 972, E-MAIL: instbud@wp.pl	
NAZWA PROJEKTU	ROZBUDOWA BUDYNKU ZAPLECZA SOCJALNEGO NA STADIONIE W CIESZKOWIE, ORAZ BUDOWA PRZYKANALIKA KS WRAZ Z SZAMBĄ - PROJEKT ZAMIENNY	DATA	IV 2010
LOKALIZACJA	CIESZKÓW, DZ. NR 160/2 AM-2 OBREB CIESZKÓW	RYS. NR	Q-1
KONSTRUKCJA	MIROSLAW MUSIELAK NR UPR. 180/02/DUW	SKALA	1:100
INSTAL. SANITAR.	MIROSLAW MUSIELAK NR UPR. 271/02/DUW		
SPRAWDZAJĄCY	WŁODZIMIERZ WARKOCZ NR UPR. U.A.N.7342-37/93		
PROJEKTANT	KONRAD ZMUDA		
INWESTOR	Gmina Cieszków, z/s. 56-330 Cieszków ul. Grunwaldzka 41		
RYSUNEK	INSTALACJA OGRZEWANIA PRZYZIEMIE		