PRZEKROJE KONSTRUKCYJNE
1:20

ZJAZD Z DROGI POWIATOWEJ - UL. 24 STYCZNIA

PRZEKRÓJ POPRZECZNY ZJAZDU

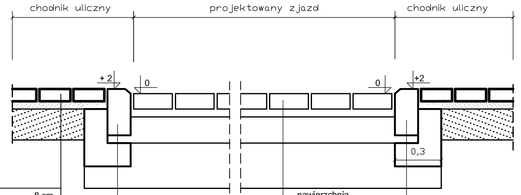

Kostka betonowa	8 cm
Miał kamienny 0/5	5 cm
Pospółka	20 cm

Krawężnik bet. 15x30x100 cm	
Podsypka cem.-piask. 1:4	3 cm
Ława bet. z oporem, C12/15	15 cm
Podsypka piaskowa	

PRZEKRÓJ PODŁUŻNY ZJAZDU

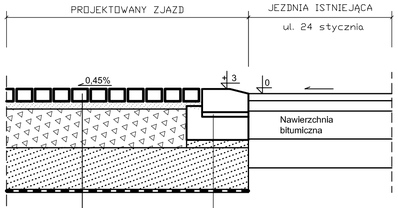

Kostka betonowa	8 cm
Miał kamienny 0/5	5 cm
Kruszywo łamane 0/63	25 cm
Pospółka	30 cm
Geotkanina	

Krawężnik bet. 15x30x100 cm	
Podsypka cem.-piask. 1:4	3 cm
Ława bet. z oporem, C12/15	15 cm
Pospółka	
Geotkanina	

ZJAZD Z DROGI KRAJOWEJ - UL. SIKORSKIEGO

PRZEKRÓJ POPRZECZNY ZJAZDU

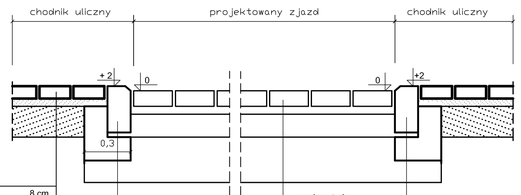

Kostka betonowa	8 cm
Miał kamienny 0/5	5 cm
Pospółka	20 cm

Krawężnik bet. 15x30x100 cm	
Podsypka cem.-piask. 1:4	3 cm
Ława bet. z oporem, C12/15	15 cm
Podsypka piaskowa	

PRZEKRÓJ PODŁUŻNY ZJAZDU

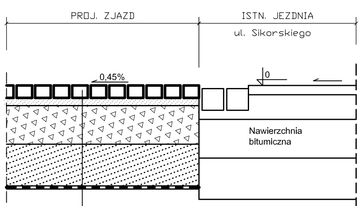

Kostka betonowa	8 cm
Miał kamienny 0/5	5 cm
Kruszywo łamane 0/63	25 cm
Pospółka	30 cm
Geotkanina	

PARKING

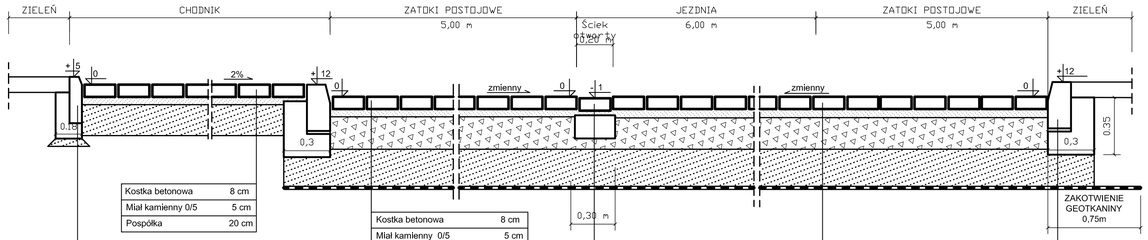

Kostka betonowa	8 cm
Miał kamienny 0/5	5 cm
Pospółka	20 cm

Obrzeże bet. 8 x 30 cm	
Podsypka cem.-piask. 1:4	3 cm
Ława bet. z oporem C8/10	10 cm
Podsypka piaskowa	5 cm

Kostka betonowa	8 cm
Miał kamienny 0/5	5 cm
Kruszywo łamane 0/63	15 cm
Pospółka	20 cm
Geotkanina	

Kostka bet. holland 10x20x8 cm	
Podsypka cem.-piask. 1:4	3 cm
Ława betonowa C12/15	30x20 cm
Pospółka	
Geotkanina	

Kostka betonowa	8 cm
Miał kamienny 0/5	5 cm
Kruszywo łamane 0/63	15 cm
Pospółka	20 cm
Geotkanina o wytrzymałości na rozciąganie 60kN/m	
Podłoże gruntowe	

Krawężnik bet. 15x30x100 cm	
Podsypka cem.-piask. 1:4	3 cm
Ława bet. C12/15 z oporem	15cm
Pospółka	
Geotkanina	

UL. GARNCARSKA

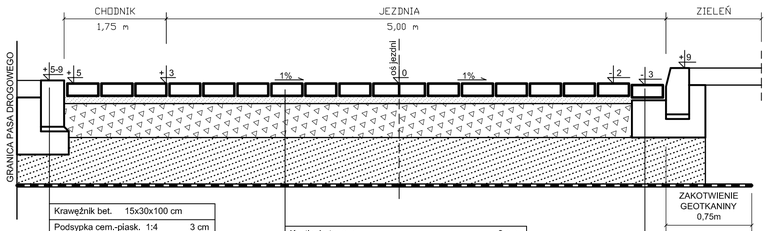

Krawężnik bet.	15x30x100 cm
Podsypka cem.-piask. 1:4	3 cm
Ława betonowa z oporem,C12/15	15cm
Pospółka	
Geotkanina	

Kostka betonowa	8 cm
Miał kamienny 0/5	5 cm
Kruszywo łamane 0/63	25 cm
Pospółka	30 cm
Geotkanina o wytrzymałości na rozciąganie 60kN/m	

Kostka HOLLAND 20x10x8 cm	
Podsypka cem.-piask. 1:4	3 cm
Ława betonowa C12/15	
Pospółka	
Geotkanina	

TECHSAN
PRACOWNIA PROJEKTOWA INWESTYCJI KOMUNALNYCH
53-129 Wrocław , ul.Sudecka 78/10 ; tel. 071 367 03 78
PRACOWNIA – 53-033 Wrocław , ul.Przyjaźni 4/19 ; tel/fax 071 353 90 30
e-mail : techsan@op.pl

Nazwa obiektu:	BUDOWA PARKINGU I NAWIERZCHNI DROGOWEJ W ULICY GARNCARSKIEJ W CIESZKOWIE			Nr umowy 2/ZP/N/09
Tytuł rysunku:	PRZEKROJE KONSTRUKCYJNE			Skala 1:20
Inwestor:	GMINA CIESZKÓW , UL.GRUNWALDZKA 41			Nr rys. 2
Stadium:	PROJEKT BUDOWLANY			
	BRANŻA DROGOWA			
	Imię i nazwisko	Nr uprawnień	Data	Podpis
Projektant	mgr inż. Adam Zoga	175/88/UW	08.2009	
Opracował:	mgr inż. Mateusz Zoga		08.2009	
Sprawdzający	mgr inż. Z. Kosinkiewicz	WZDP-82/66	08.2009	