
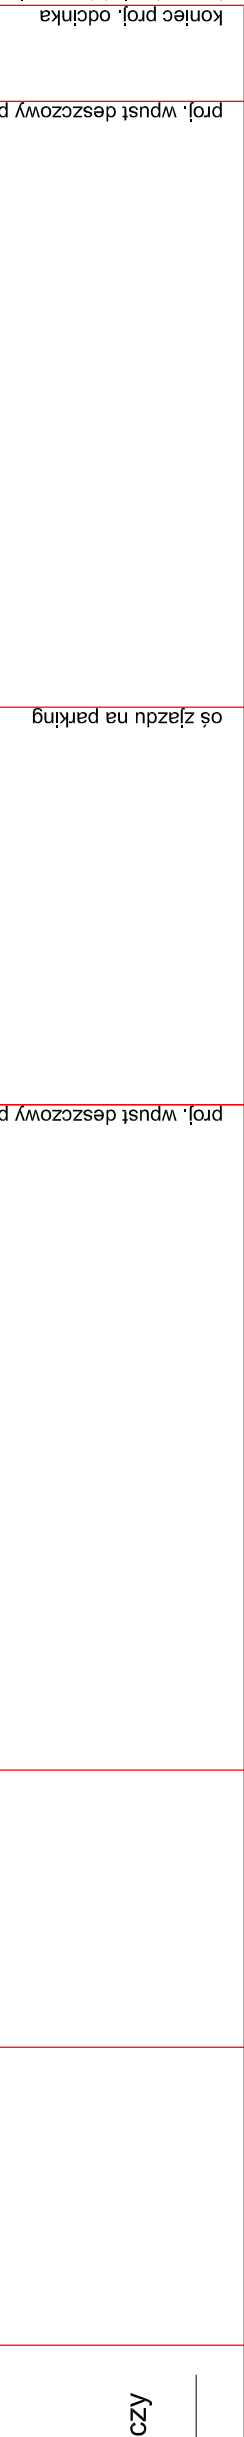


PROFIL PODŁUŻNY
1:25/250

UL. GARNCARSKA

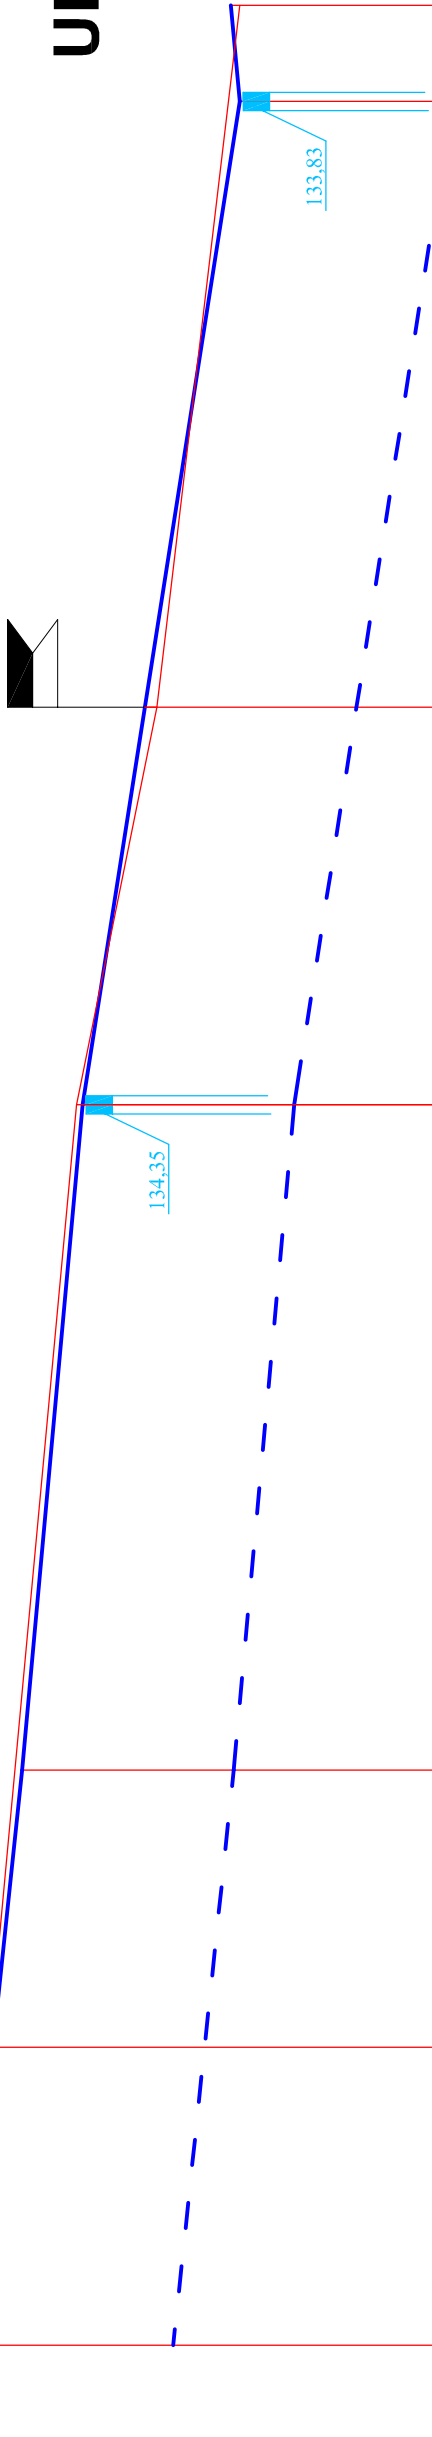

poziom porównawczy
130,00 m n.p.m.

Rzędne niwelety	134,78	134,68	134,58	134,38	134,18	133,89
Elementy niwelety		19,02	1,05%	22,00	0,91%	33,18
					1,57%	3,18
Rzędne terenu	134,78	134,67		134,40	134,14	133,86
Elementy trasy w planie		L = 9,85m	14,67°	L = 67,53 m		
Odstęgi	0,00	9,85	19,02	41,02	54,17	77,38

Hektometry

LEGENDA

- | | |
|--------------------|-------|
| teren istniejący | — |
| proj. niweleta | — |
| poziom korytowania | — — — |

TECHSAN PRACOWNIA PROJEKTOWA INWESTYCJI KOMUNALNYCH 53-129 Wrocław, ul.Sudecka 78/10 ; tel. 071 367 03 78 PRACOWNIA – 53-033 Wrocław, ul.Przybyszki 4/19 ; tel/fax 071 353 90 30 e-mail : techsan@op.pl		Nr umowy 2/ZP/N/09	
Nazwa obiektu:		BUDOWA PARKINGU I NAWIERZCHNI DROGOWEJ W ULICY GARNCARSKIEJ W CIESZKOWIE	
Tytuł rysunku:		PROFIL PODŁUŻNY	
Inwestor:		SKŁADA 1:25/250	
Stadium:		Nr rys. 3	
BRANŻA DROGOWA			
Imię i nazwisko		Nr uprawnień	
mgr inż. Adam Zoga		175/88/UW	
mgr inż. Mateusz Zoga		08.2009	
mgr inż. Z. Kosinkiewicz		WZDP-82/66	
Projektant		Data	
Opracował:		08.2009	
Sprawdzający		08.2009	
Podpis			