
# PRZEKRÓJ KONSTRUKCYJNY
# 1:20

# ODBUDOWA NAWIERZCHNI JEZDNI UL. 24 STYCZNIA Z BETONU ASFALTOWEGO

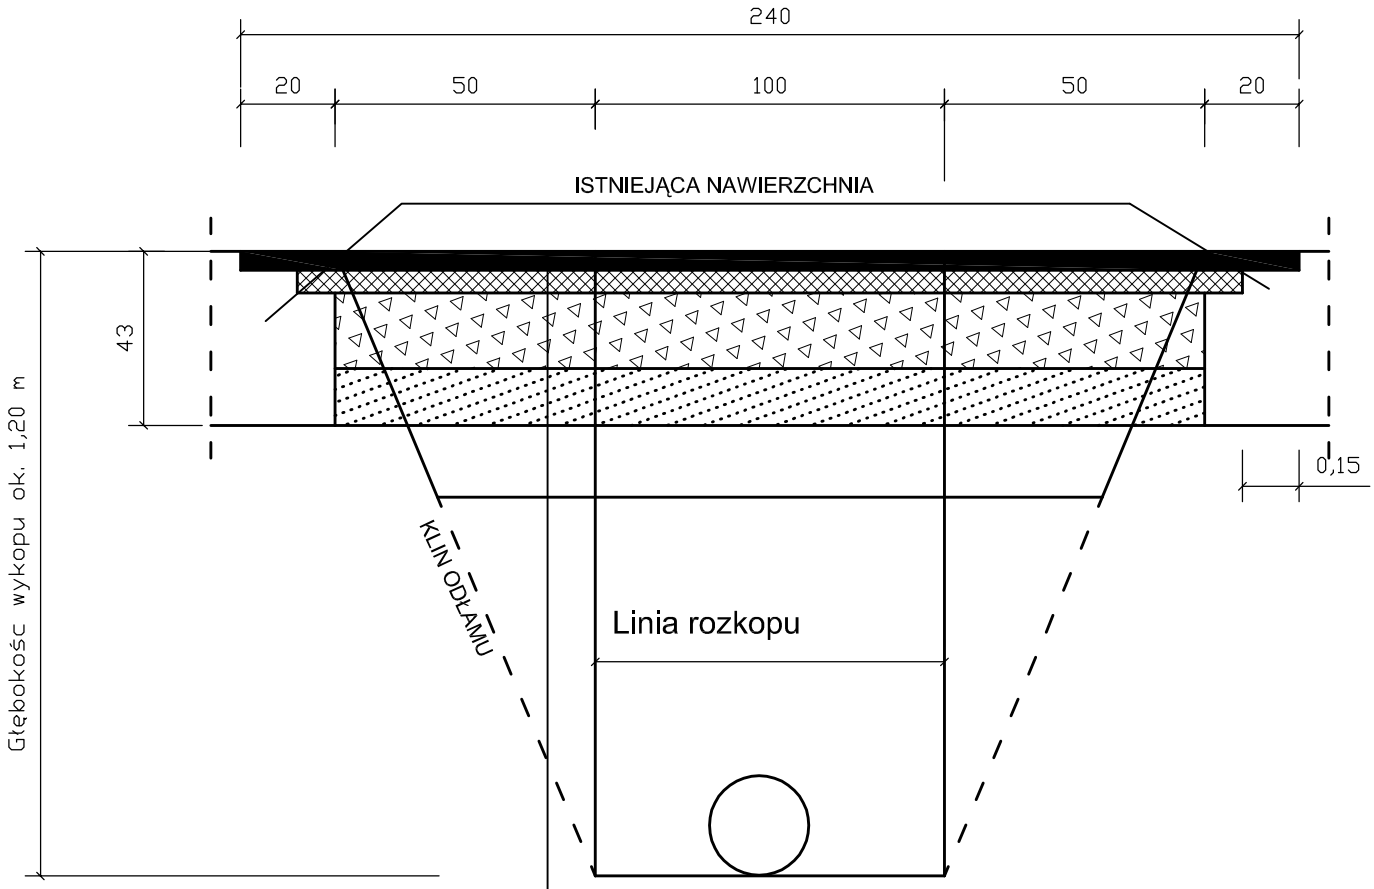


| | |
|---|---|
| Warstwa ścieralna z betonu asfaltowego 0/12,8 | 4 cm |
| Warstwa wiążąca z betonu asfaltowego 0/12,8 | 4 cm |
| Kruszywo łamane 0/63 stabilizowane mechanicznie | 20 cm |
| Pospółka | 15 cm |
| Wykop zasypany gruntem G1 | |


TECHSAN
PRACOWNIA PROJEKTOWA INWESTYCJI KOMUNALNYCH
53-129 Wrocław , ul.Sudecka 78/10 ; tel. 071 367 03 78
PRACOWNIA – 53-033 Wrocław , ul.Przyjaźni 4i/19 ; tel/fax 071 353 90 30
e-mail : techsan@op.pl


| | | |
|---|---|---|
| Nazwa obiektu: | BUDOWA PARKINGU I NAWIERZCHNI DROGOWEJ W ULICY GARNCARSKIEJ W CIESZKOWIE | Nr umowy 2/ZP/N/09 |
| Tytuł rysunku: | PRZEKROJE KONSTRUKCYJNE | Skala 1:20 |
| Inwestor: | GMINA CIESZKÓW , UL.GRUNWALDZKA 41 | Nr rys. 2 |
| Stadium: | ODBUDOWA NAWIERZCHNI | |

BRANŻA DROGOWA

| | Imię i nazwisko | Nr uprawnień | Data | Podpis |
|---|---|---|---|---|
| Projektant | mgr inż. Adam Zoga | 175/88/UW | 08.2009 | |
| Opracował: | mgr inż. Mateusz Zoga | | 08.2009 | |
| Sprawdzający | mgr inż. Z. Kosinkiewicz | WZDP-82/66 | 08.2009 | |