


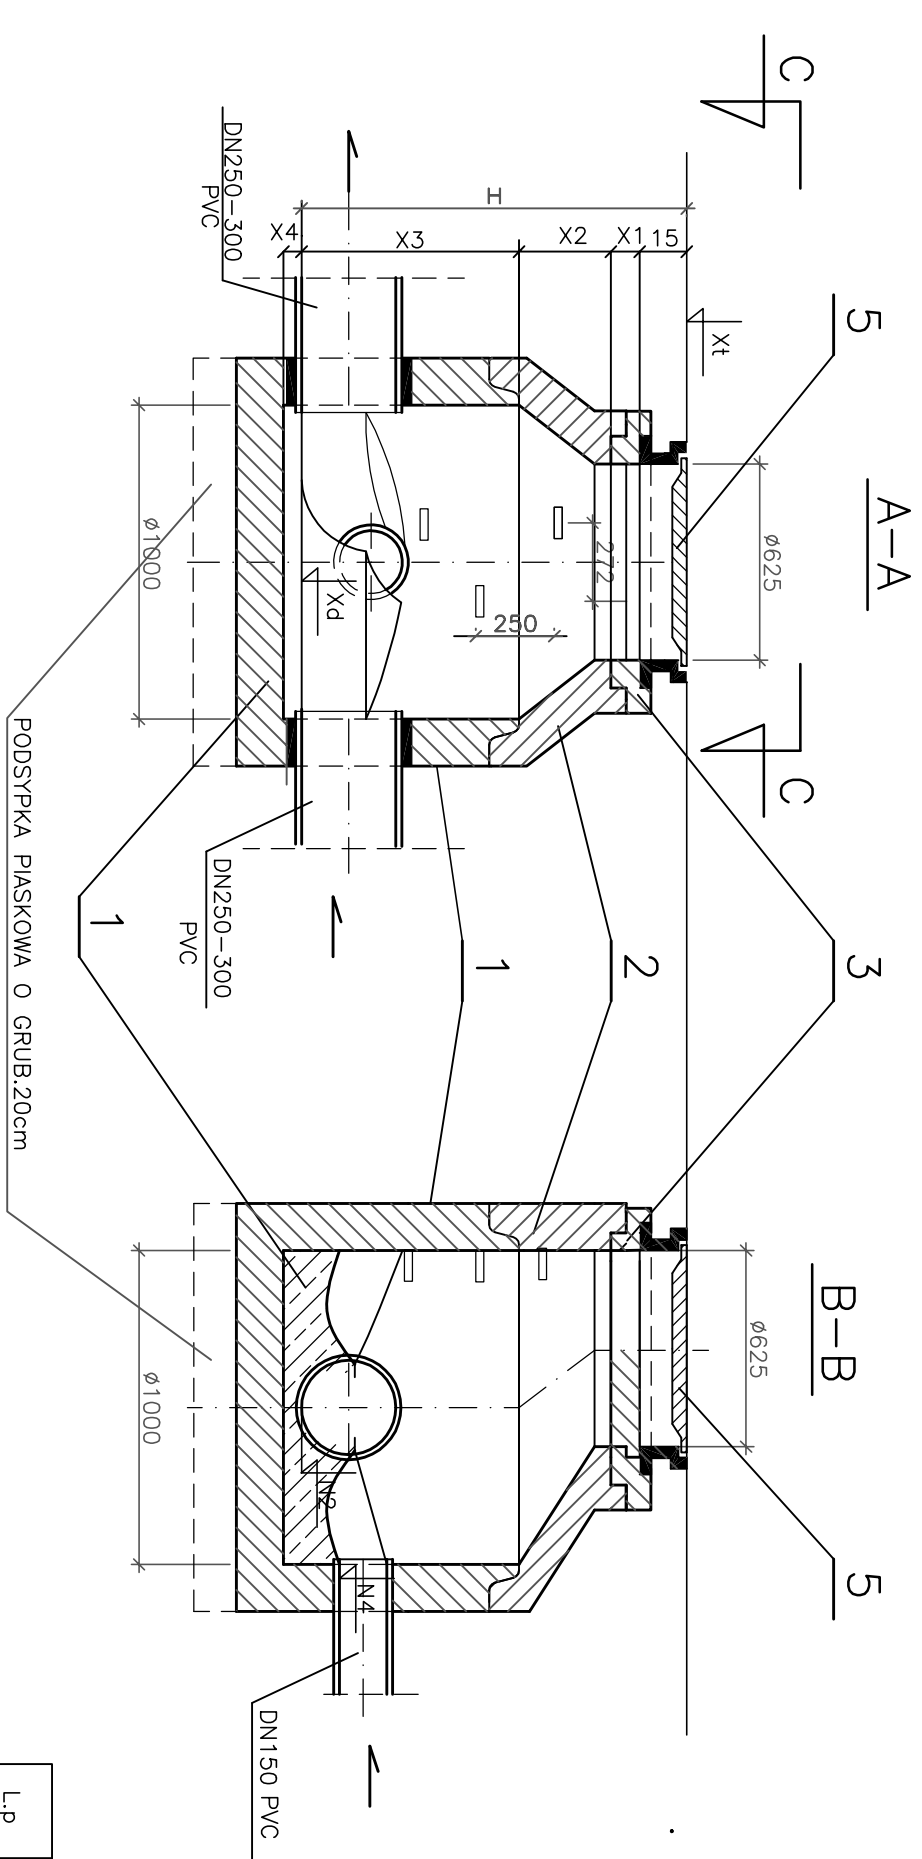


STUDNIA KANALIZACYJNA

1:25

- 1 – krąg dennej studni bet. dn 1000 , beton B45 ; h=65cm
- 2 – zwężka betonowa dn1000/625 beton klasy B45 ; h=32cm
- 3 – pierścien dystansowy betonowy dn625, beton klasy B45
- 4 – stopnie włazowe żeliwne typu ciężkiego
- 5 – właz typu ciężkiego i lekkiego dn600 wg PN-H-74051-2 z wypełnieniem betonowym

TABELA ZBIORCZA STUDZIENEK

L.p	Numer studni	Xt (m,n,p,m)	Xd (m,n,p,m)	X1 (cm)	X2 (cm)	X3 (cm)	X4 (cm)	H (cm)
1	D1	133,68	132,42	10	32	zmienne	zmienne	126
1	D2	133,70	132,52	8	32	15	32	118
1	D3	133,86	132,73	5	32	15	32	113
1	D4	134,10	132,91	8	32	15	32	119
1	D5	134,35	133,10	10	32	15	32	1,25

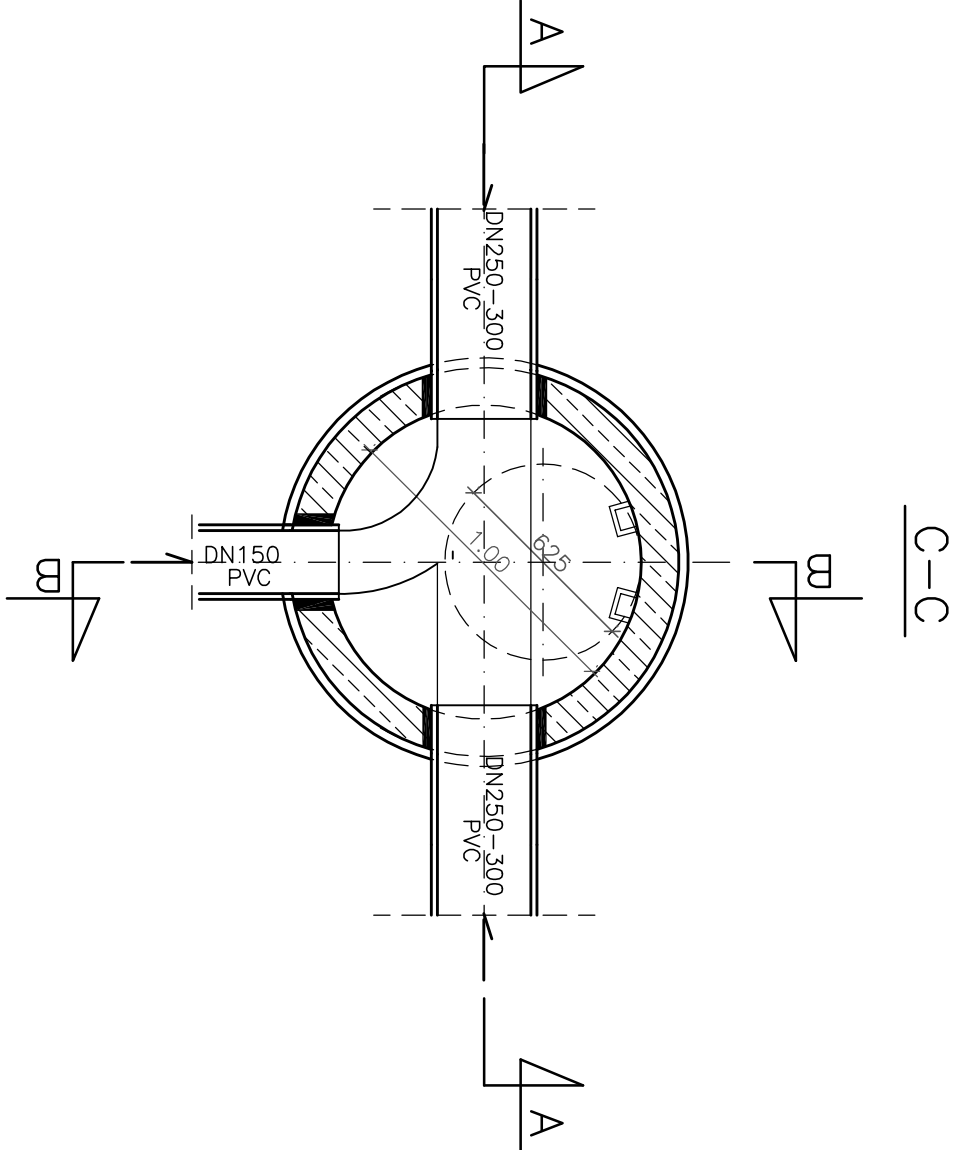

TECHSAN					PRACOWNIA PROJEKTOWA INWESTYCJI KOMUNALNYCH 53-129 Wrocław , ul.Sudecka 78/10 ; tel. 071 367 03 78 PRACOWNIA - 53-030 Wrocław , ul.Przyłóżni 47/19 ; tel./fax 071 353 90 30 e-mail : techsan@op.pl							
Nazwa obiektu:					BUDOWA PARKINGU I NAWIERZCHNI DROGOWEJ W ULICY GARNICARSKIEJ W CIESZKOWIE (KANAL DESZCZOWY)					Nr umowy 2/ZP/N/09		
Tytuł rysunku:					STUDZIENKI KANALIZACYJNE					Skala 1:25		
Inwestor:					GMINA CIESZKÓW					Nr rys. 5		
Stadium:					PROJEKT WYKONAWCZY							
					Imię i nazwisko		Nr uprawnień		Data		Podpis	
Projektant					mgr inż. Janusz Dynowski		26/90/UW		09.2009			
Asystent					tech. Teresa Zapłowska				09.2009			
Sprawdzający					mgr inż. Helena Duziak		214/80/WBPP		09.2009			