



## 10. ZAŁĄCZNIKI

### 10.1. Orientacja

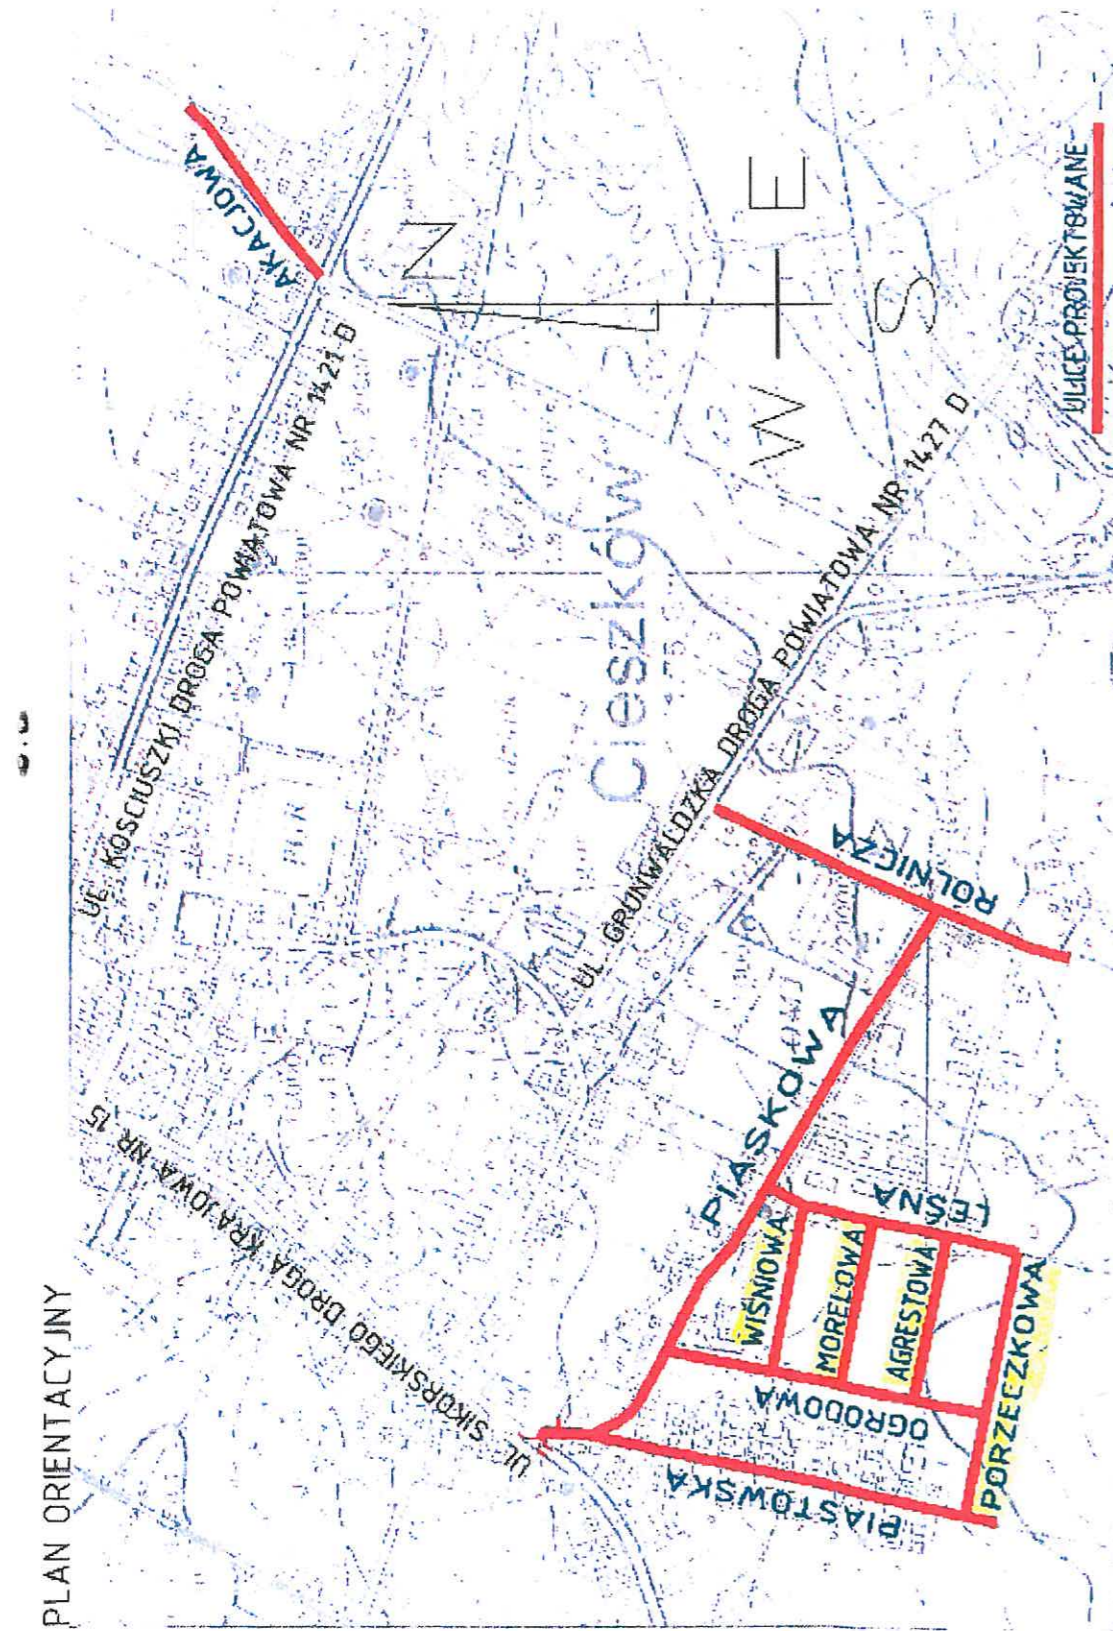

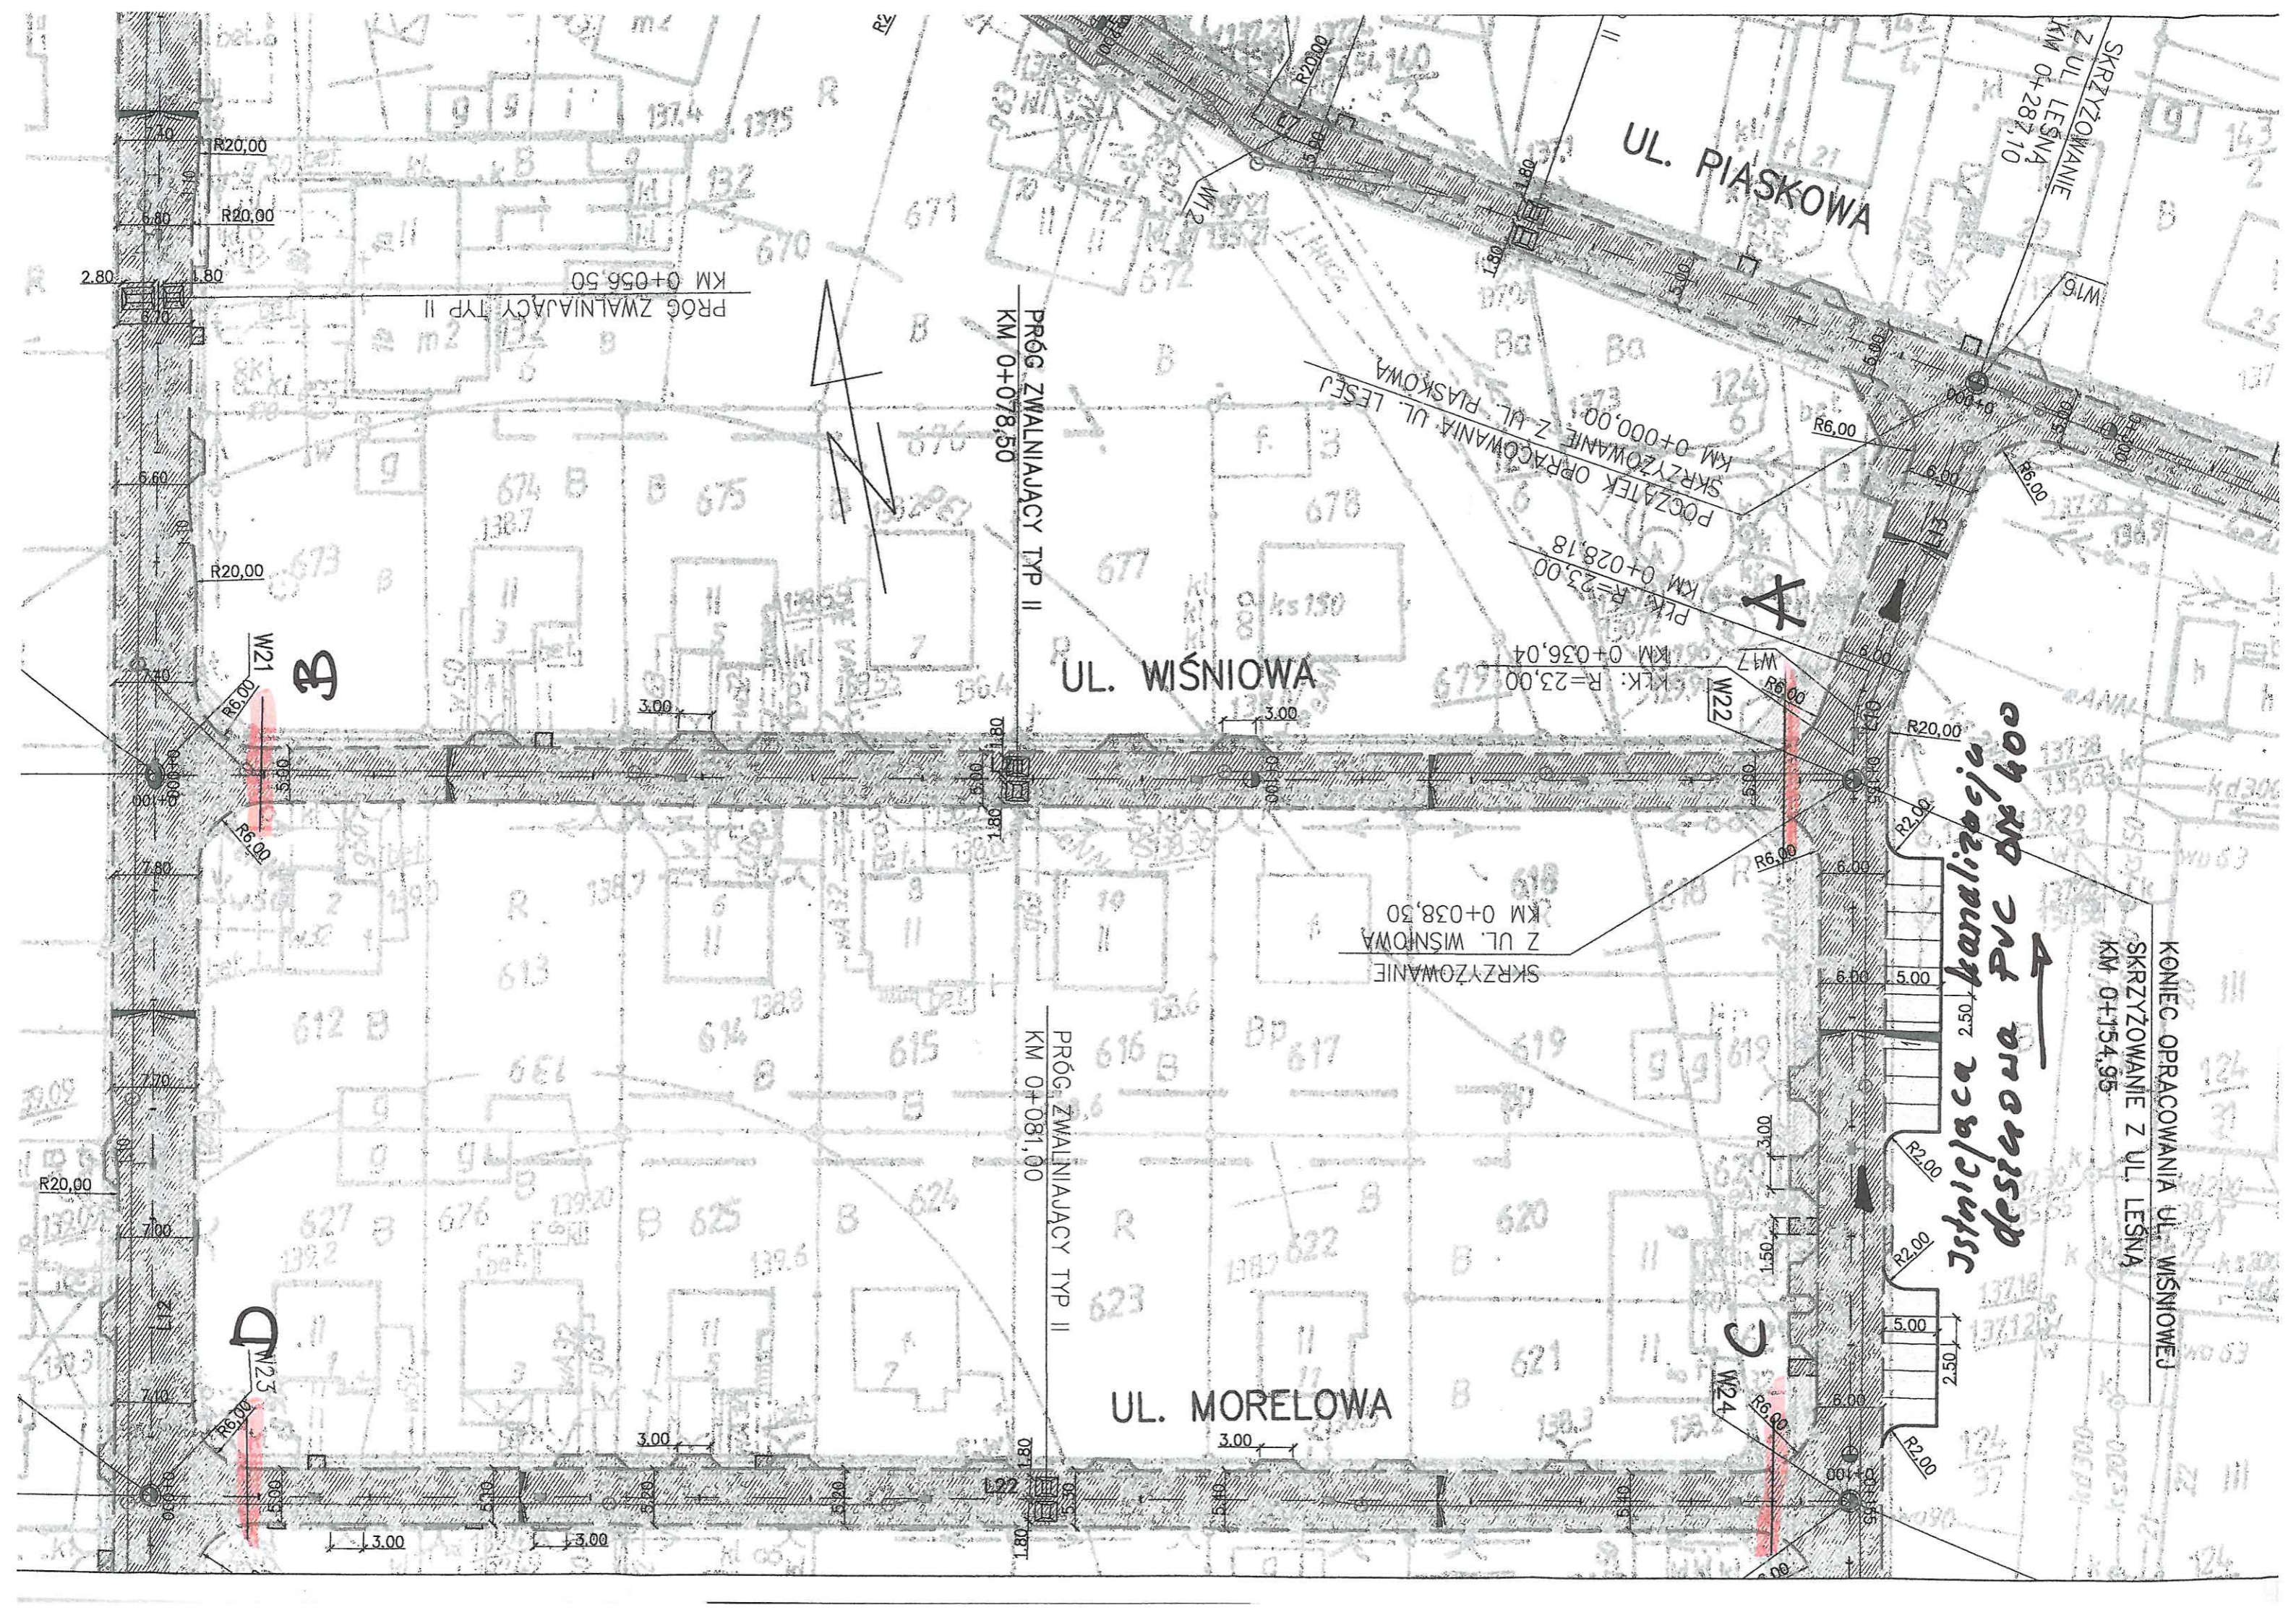

UL. PIASKOWA

UL. WIŚNIOWA

UL. MOREŁOWA

PRÓG ZWALNIAJĄCY TYP II  
KM 0+056,50

PRÓG ZWALNIAJĄCY TYP II  
KM 0+078,50

PRÓG ZWALNIAJĄCY TYP II  
KM 0+081,00

SKRZYŻOWANIE Z UL. WIŚNIOWA  
KM 0+038,30

POCZĄTEK OPACOWANIA UL. LESEJ  
KM 0+000,00

PKL: R=23,00  
KM 0+028,18

PKL: R=23,00  
KM 0+036,04

*koniec opracowania z ul. Piaskowa*

KONIEC OPACOWANIA UL. WIŚNIOWEJ  
SKRZYŻOWANIE Z UL. LEŚNĄ  
KM 0+154,95


SKRZYŻOWANIE Z UL. LEŚNĄ  
KM 0+282,10

W21

W22

W24

W25

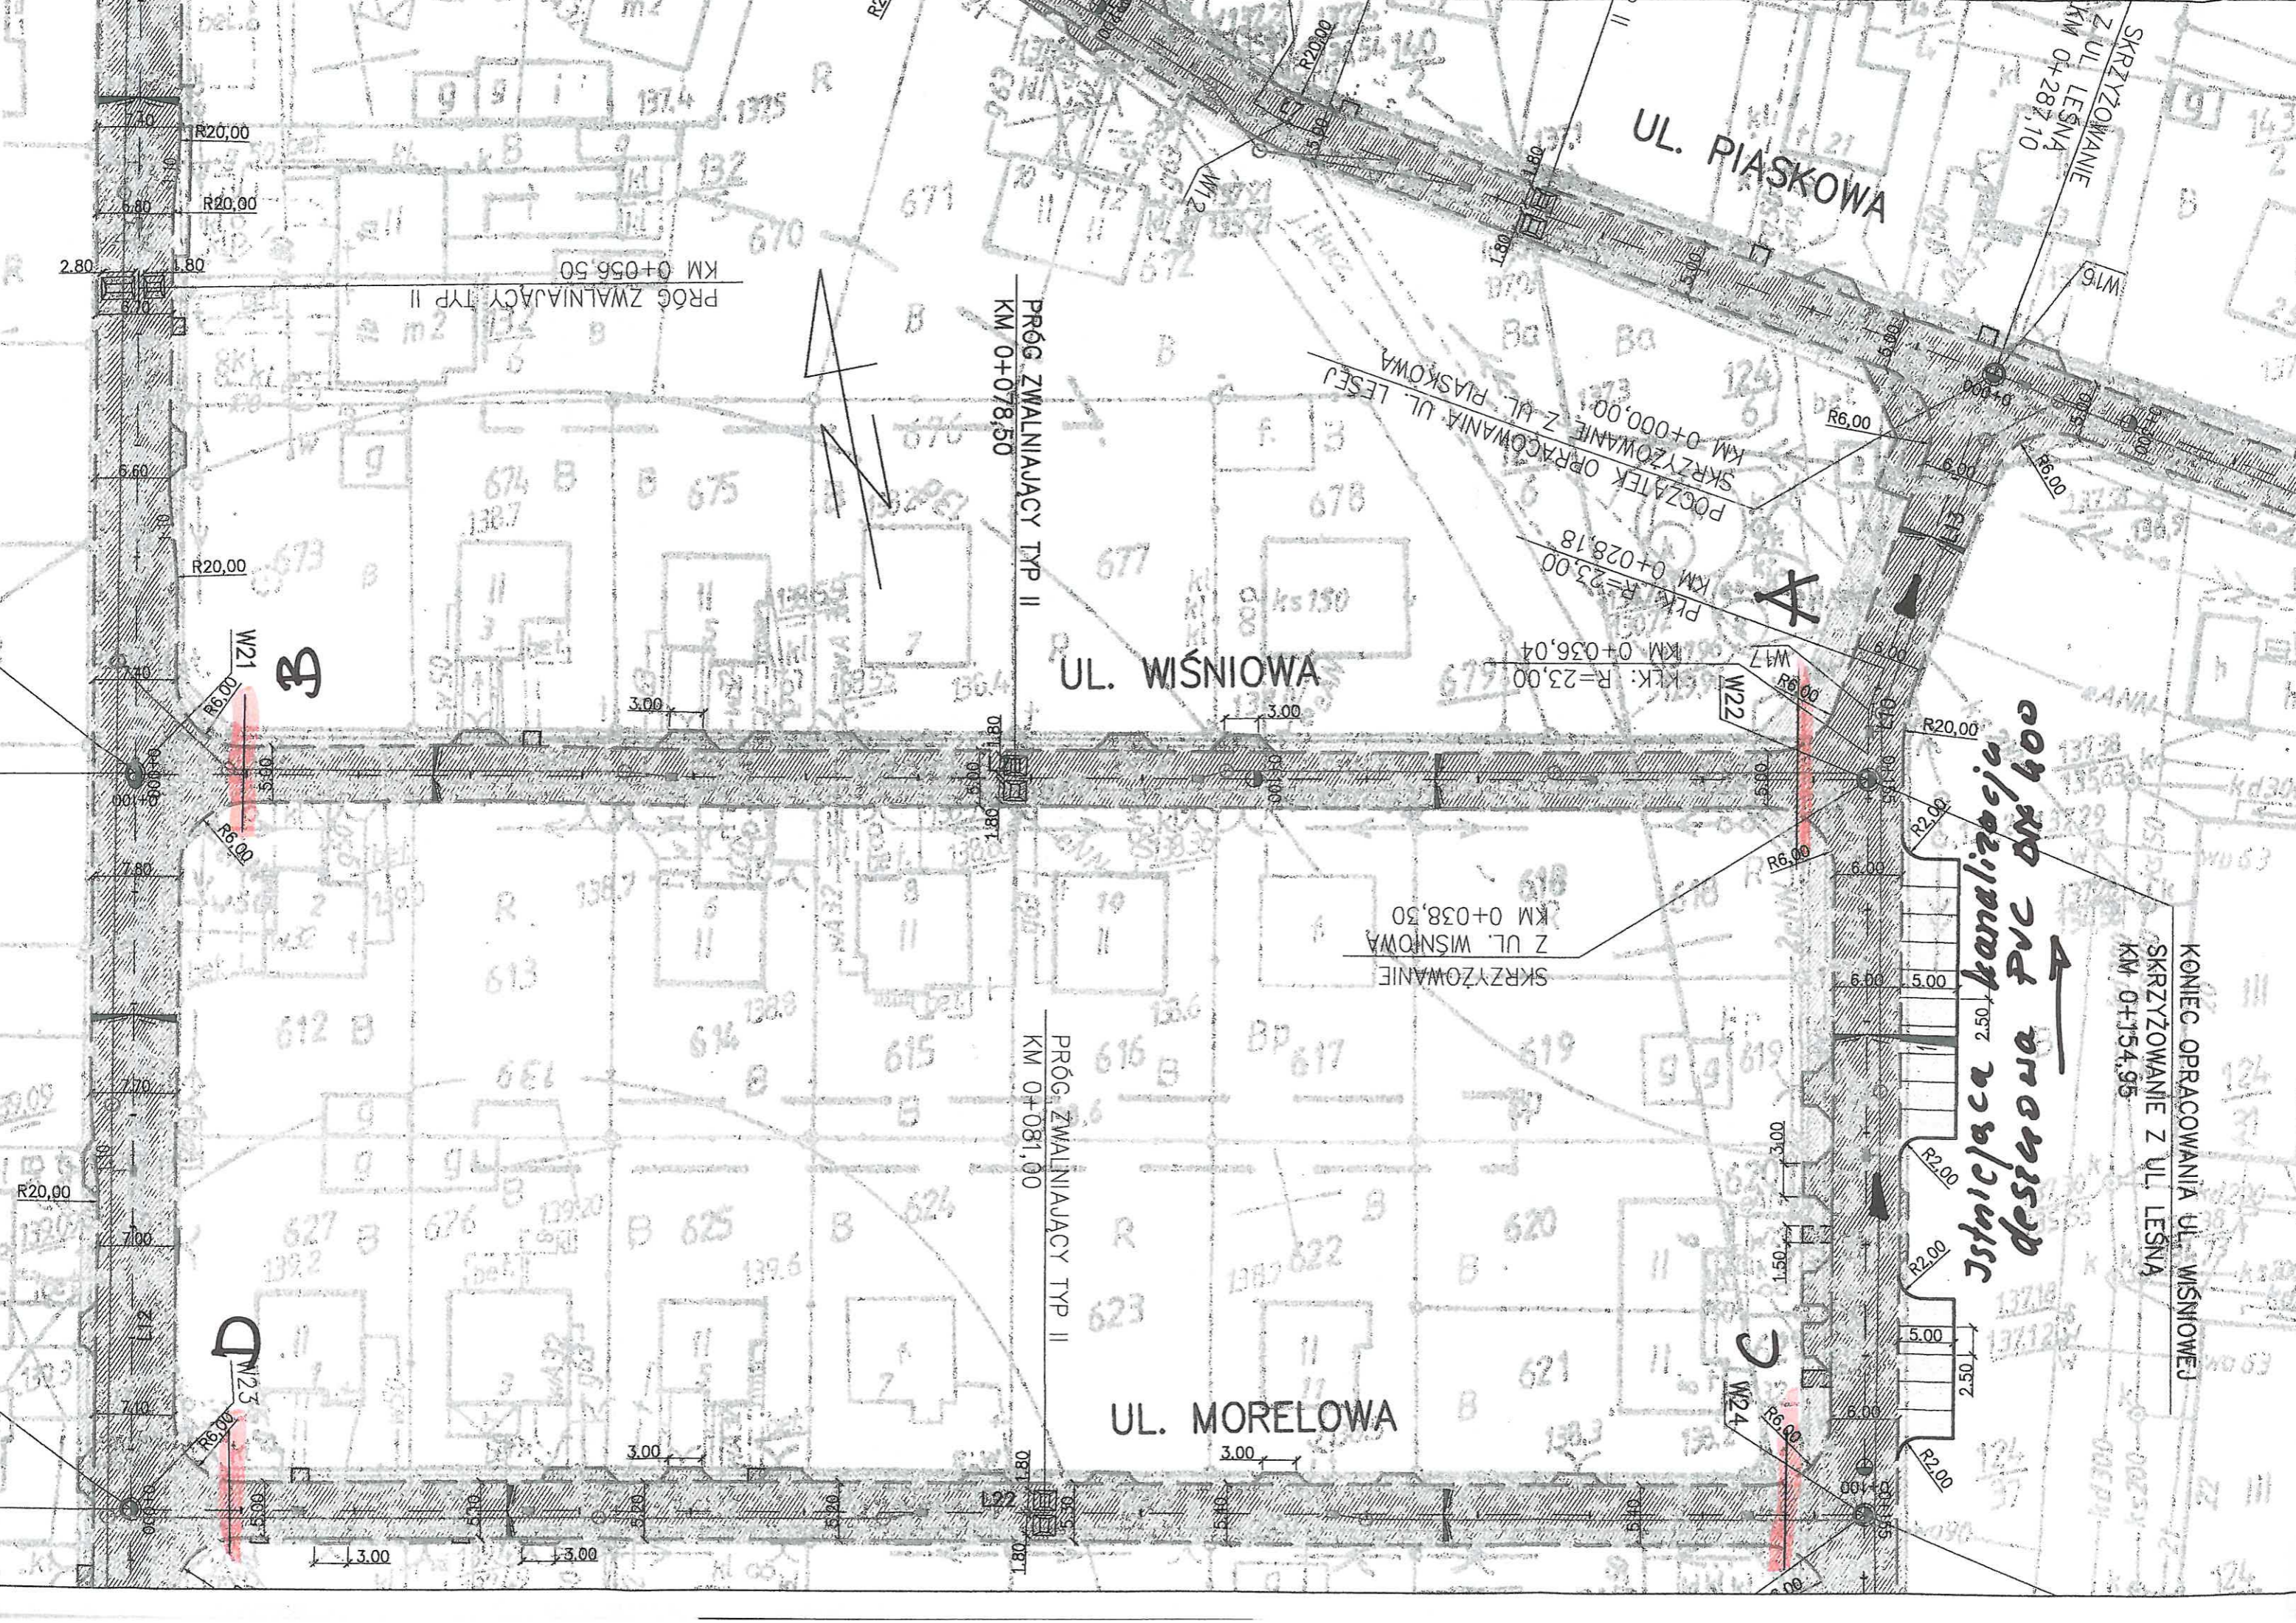

KONIEC OPRACOWANIA UL. WISNIOWEJ  
SKRZYŻOWANIE Z UL. LEŚNĄ  
KM 0+154,95

KONIEC OPRACOWANIA UL. MORELOWEJ  
SKRZYŻOWANIE Z UL. LEŚNĄ  
KM 0+154,54

KONIEC  
SKRZYŻOWANIE  
Z UL. AGRESTOWĄ  
KM 0

*Jstniplca kanalizacyja dn. 600*

UL. LEŚNA

UL. MORELOWA

UL. AGRESTOWA

PROG ZWALNIAJĄCY TYP II  
KM 0+081,00

PROG ZWALNIAJĄCY TYP II  
KM 0+076,50

SKRZYŻOWANIE  
Z UL. WISNIOWĄ  
KM 0+038,30

SKRZYŻOWANIE  
Z UL. MORELOWĄ  
KM 0+104,30

SKRZYŻOWANIE  
Z UL. AGRESTOWĄ  
KM 0+170,30

D WZ3

UL. OGRODOWA


F WZ5


C

E

WZ4

WZ6

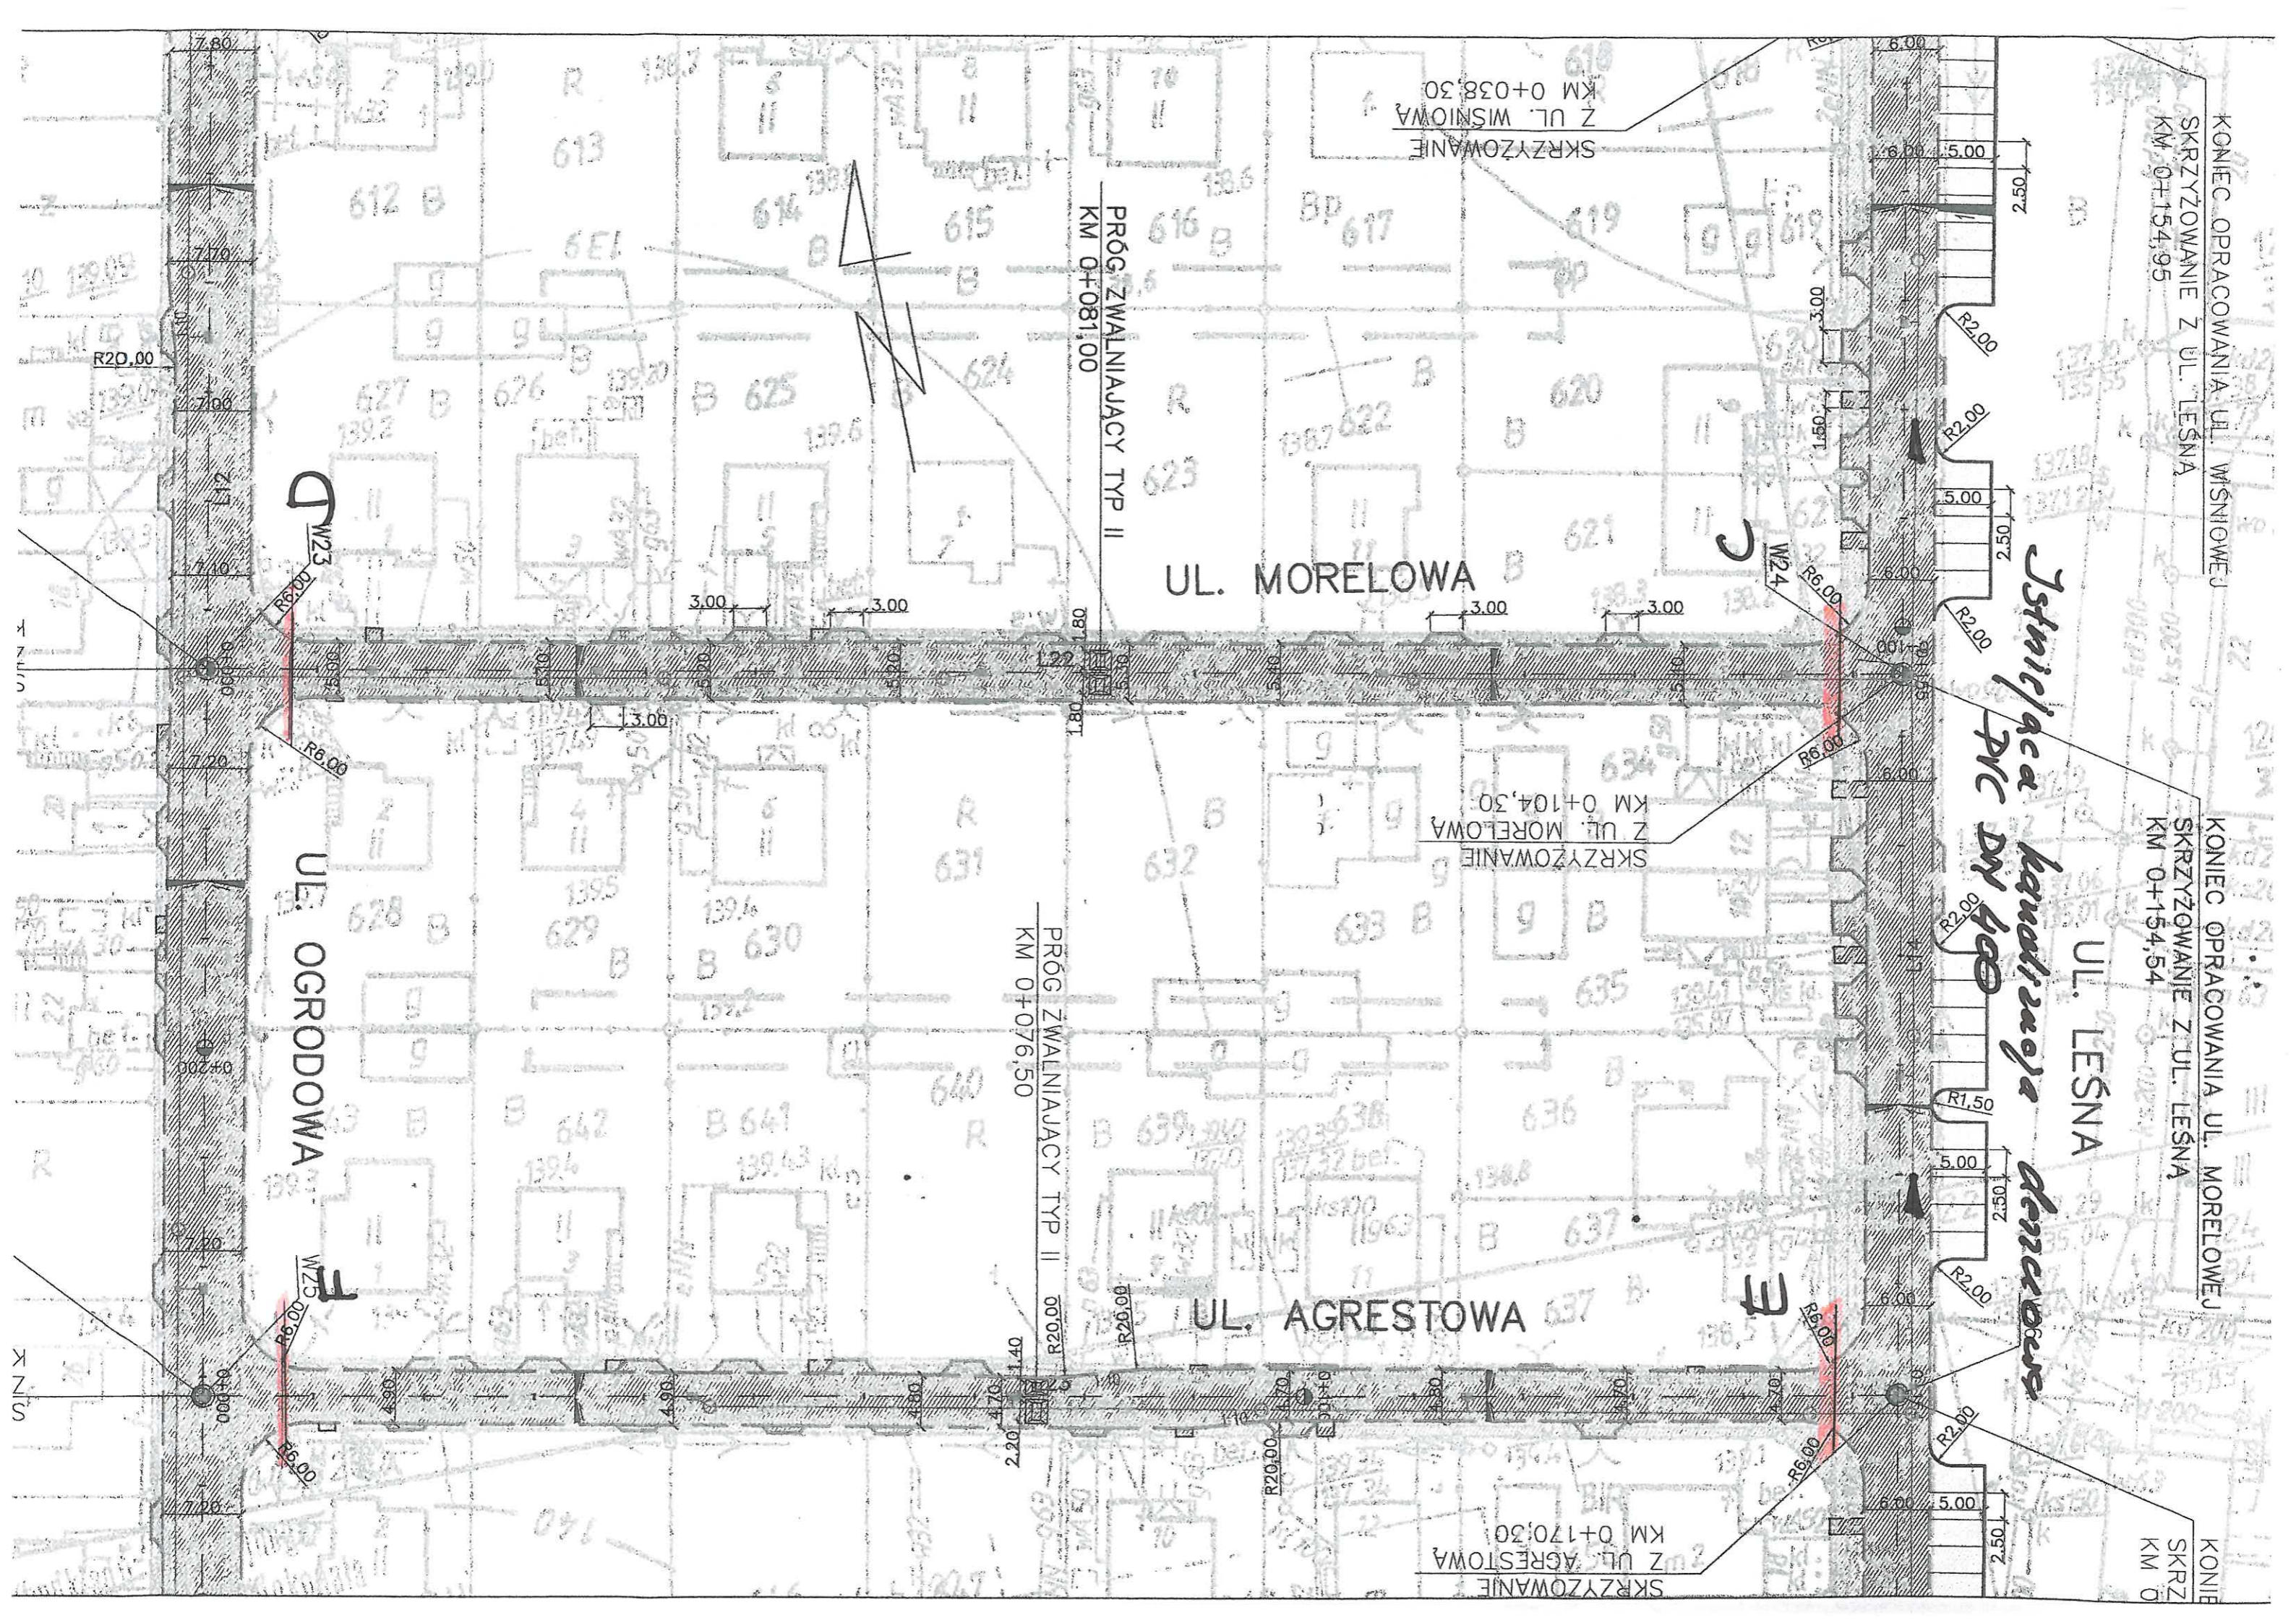

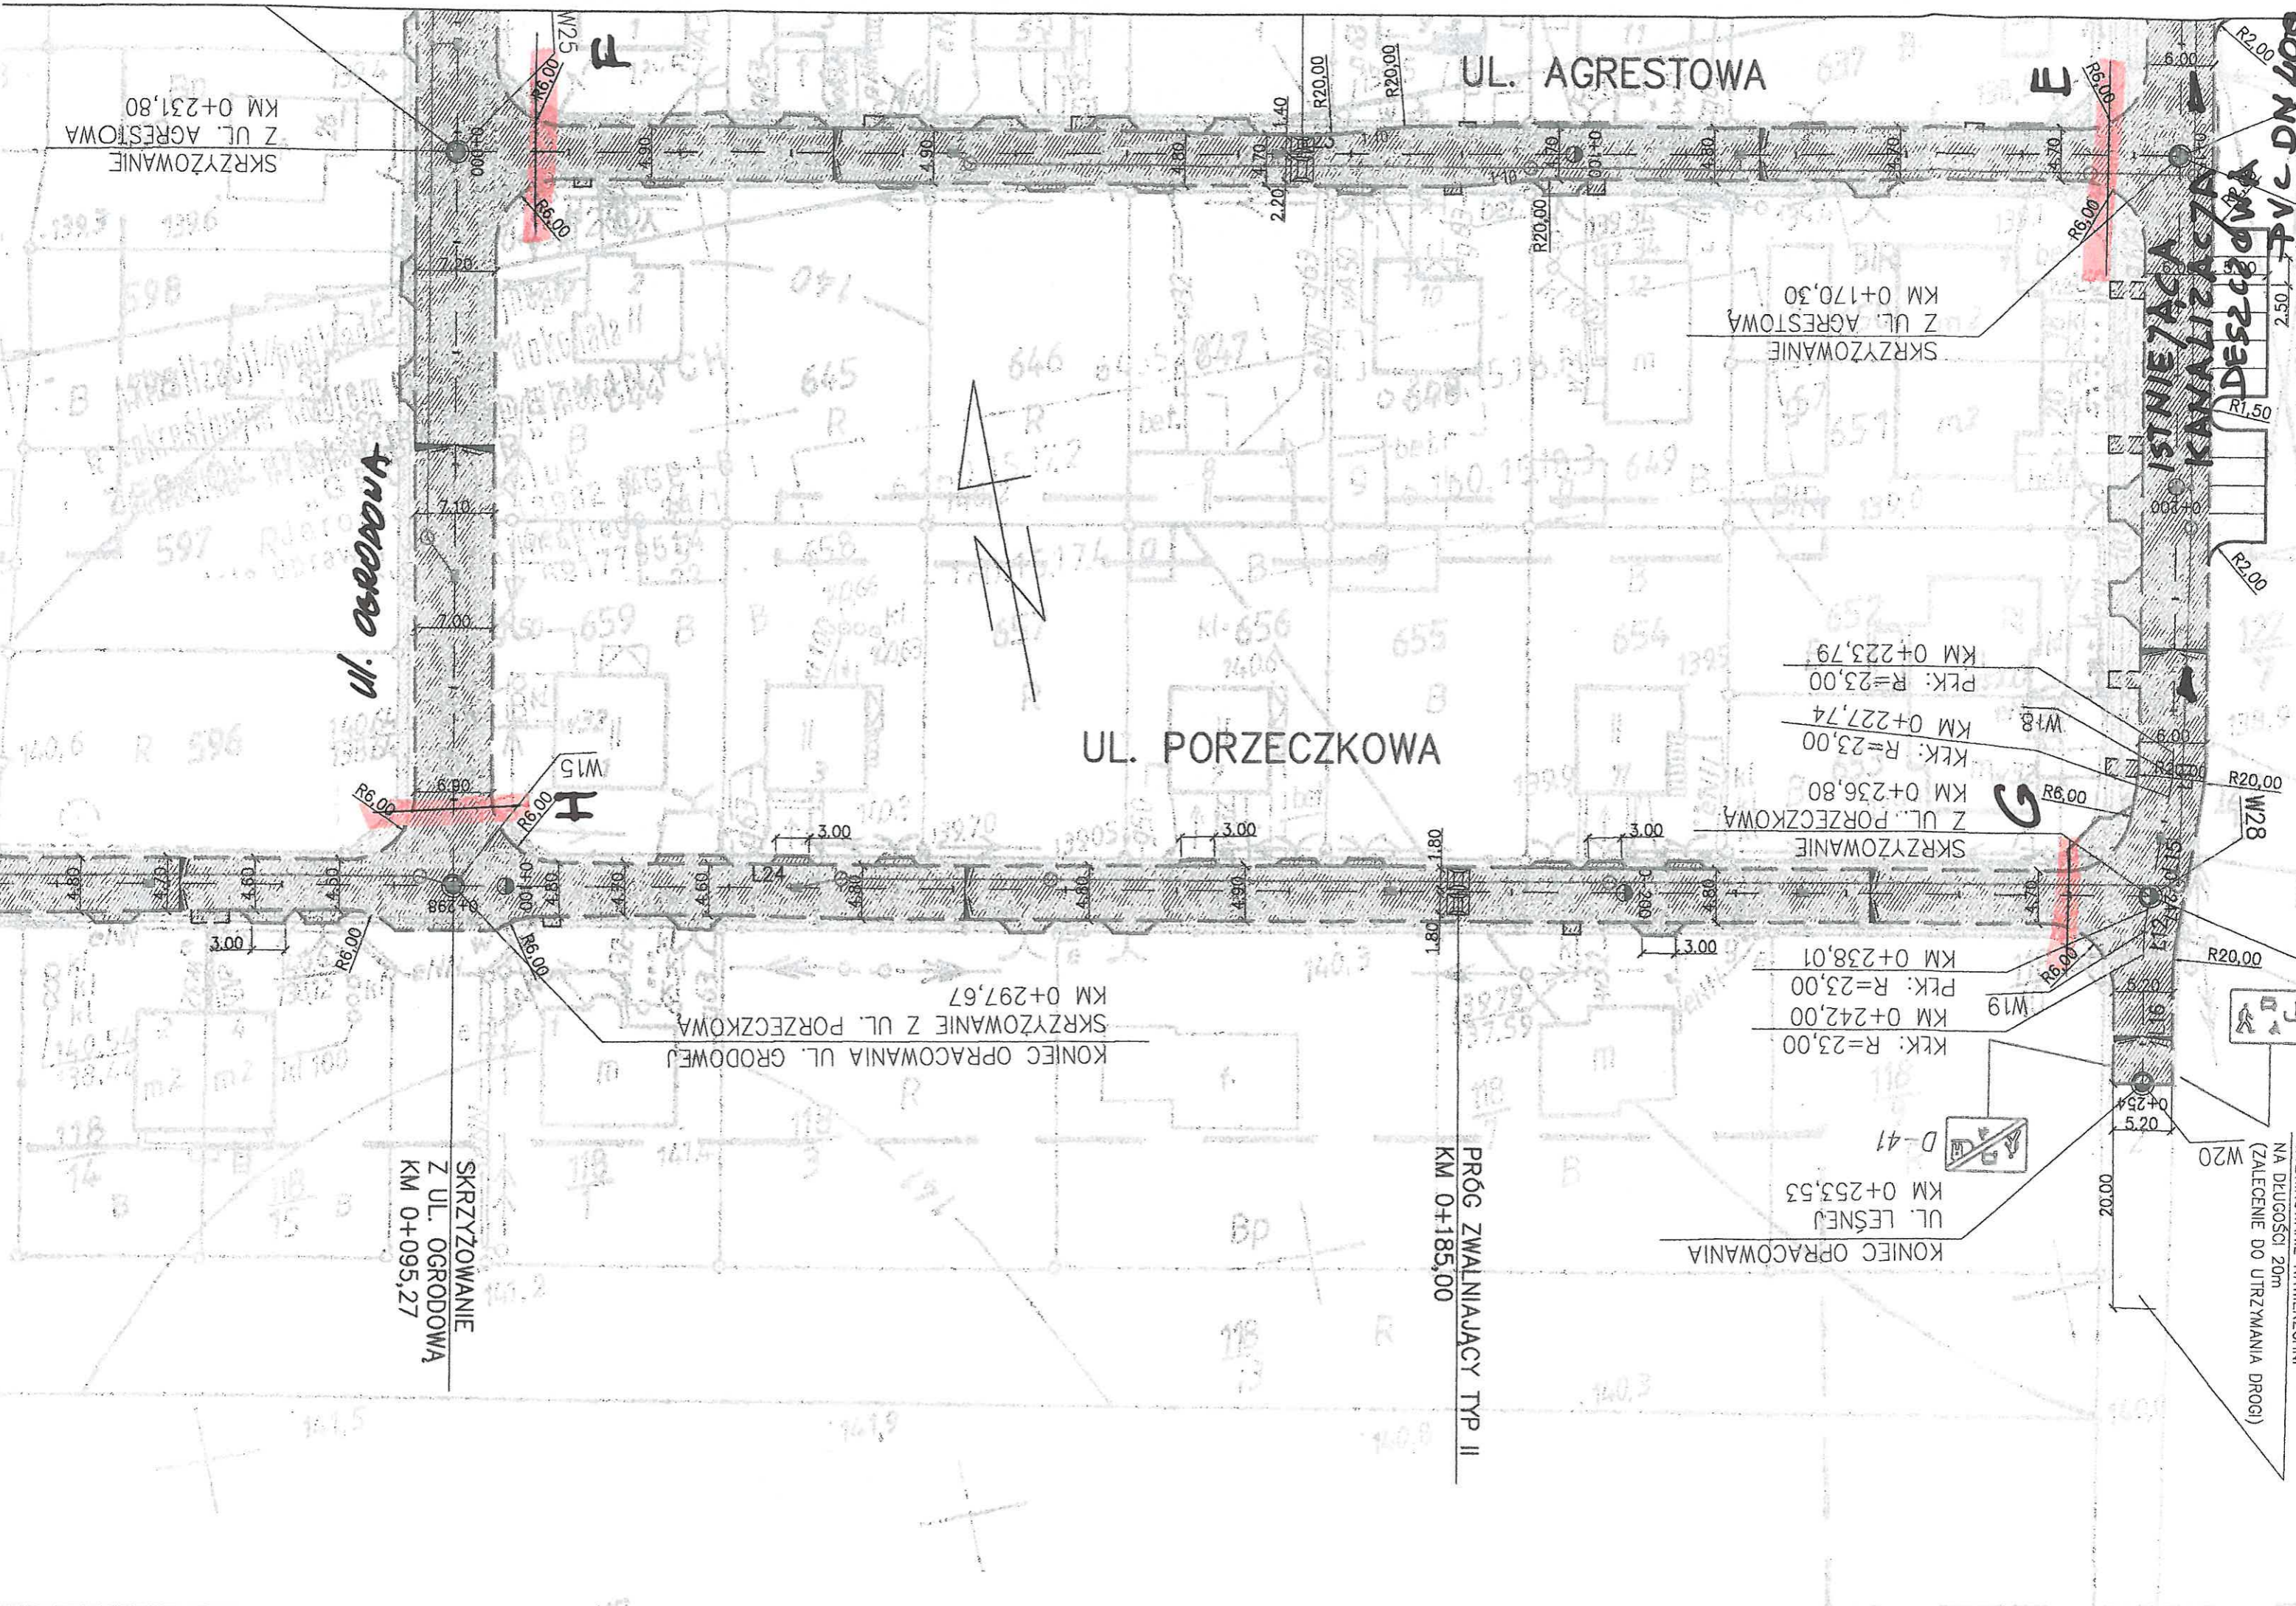

SKRZYŻOWANIE  
Z UL. AGRESTOWA  
KM 0+231,80

SKRZYŻOWANIE  
Z UL. AGRESTOWA  
KM 0+170,30

ul. ogrodowa

UL. PORZECZKOWA

UL. AGRESTOWA

ISTNIEJĄCA  
KANALIZACJA  
DESEKURACJA

KONIEC OPRACOWANIA UL. OGRODOWA  
SKRZYŻOWANIE Z UL. PORZECZKOWA  
KM 0+297,67

KLK: R=23,00  
KM 0+242,00  
PLK: R=23,00  
KM 0+238,01

KLK: R=23,00  
KM 0+227,74  
PLK: R=23,00  
KM 0+223,79


KONIEC OPRACOWANIA  
UL. LEŚNEJ  
KM 0+253,53

SKRZYŻOWANIE  
Z UL. OGRODOWA  
KM 0+095,27

PRÓG ZWALNIAJĄCY TYP II  
KM 0+185,00

WŁADKOWANIE NAWIERKŁUCHNI  
NA DŁUGOŚCI 20m  
(ZALECENIE DO UTRZYMANIA DRÓGI)

PNV C DN 400

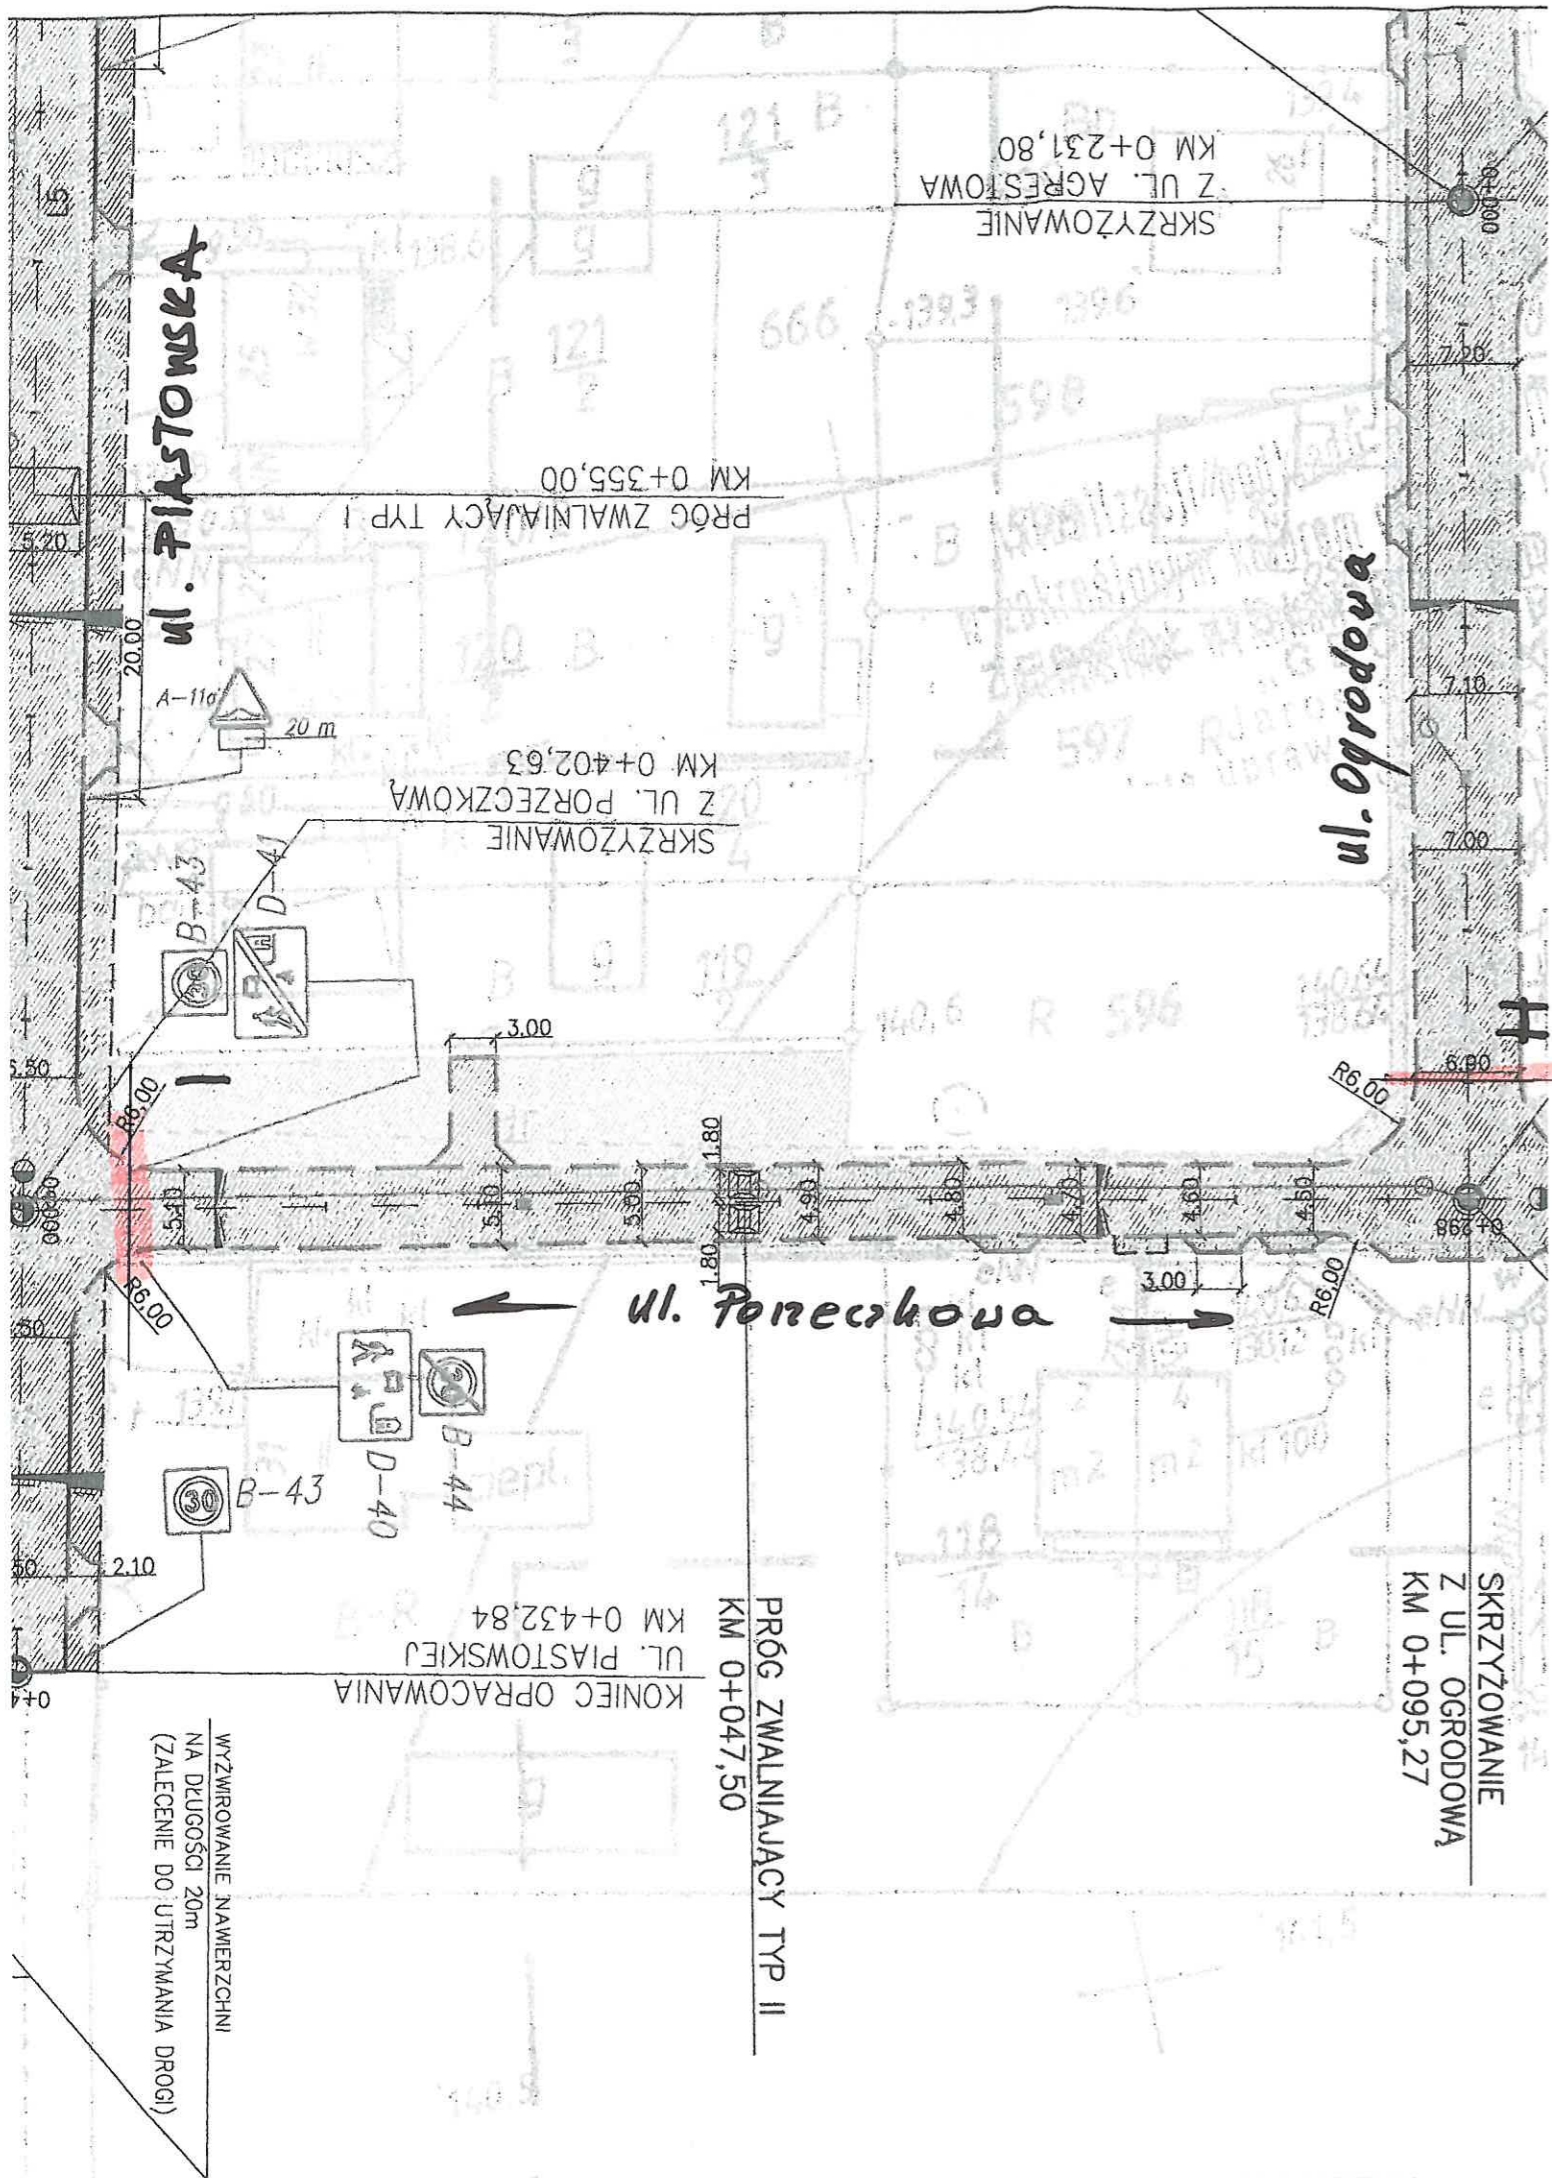

WYŻWIROWANIE NAMERZCHNI  
 NA DŁUGOŚCI 20m  
 (ZALECENIE DO UTRZYMANIA DROGI)

KONIEC OPRACOWANIA  
 UL. PIASTOWSKIEJ  
 KM 0+432,84

PRÓG ZWALNIAJĄCY TYP II  
 KM 0+047,50

SKRZYŻOWANIE  
 Z UL. OGRODOWĄ  
 KM 0+095,27

SKRZYŻOWANIE  
 Z UL. PORĘBKOWĄ  
 KM 0+402,63

SKRZYŻOWANIE  
 Z UL. AGRISTOWA  
 KM 0+231,80

ul. PIASTOWSKA

ul. Ogrodowa

ul. Porębkowa

PRÓG ZWALNIAJĄCY TYP I  
 KM 0+355,00

A-11a  
 20 m

3.00

3.00

86.00

R6.00

2.10

R6.00

20.00

7.10

7.00

6.00

6.00

6.00

6.00

6.00

6.00

6.00

6.00

6.00

6.00