

DOKUMENTY FORMALNE


1. WYPIS Z WYRYSEM Z MIEJSCOWEGO PLANU ZAGOSPODAROWANIA PRZESTRZENNEGO WSI CIESZKÓW
2. INFORMACJA O MOCY PRZYŁĄCZENIOWEJ ZASILANIA GŁÓWNEGO
3. 30.01.2009 R. MAPA EWIDENCYJNA TERENU WYDANA PRZEZ STAROSTĘ MILICKIEGO
4. 26.03.2009 R. ZAPEWNIENIE DOSTAWY WODY I TECHNICZNE WARUNKI PRZYŁĄCZENIA DO SIECI WODOCIĄGOWEJ WYDANE PRZEZ GMINĘ CIESZKÓW, NR PISMA U.G.7033/U/9/09
5. 26.03.2009 R. OPINIA W SPRAWIE ODSTĘPSTW OD PROJEKTU TYPOWEGO ORLIK 2012 WYDANA PRZEZ MINISTERSTWO SPORTU I TURYSTYKI DEPARTAMENT INFRASTRUKTURY SPORTOWEJ, NR PISMA DIS/JJ/55858/09
6. 15.04.2009 R. OPINIA NR 124/09 DOTYCZĄCA UZGODNIENIA DOKUMENTACJI PROJEKTOWEJ PRZYŁĄCZA WODNEGO, KANALIZACJI SANITARNEJ, ENN WRAZ Z OŚWIETLENIEM NA POTRZEBY BOISKA ORLIK 2012 WYDANA PRZEZ STAROSTĘ MILICKIEGO
7. 27.04.2009 R. ZAPEWNIENIE ODBIORU ŚCIEKÓW WYDANE PRZEZ USŁUGI KOMUNALNE EUGENIUSZ CHOMA
8. 05.05.2009 R. DECYZJA POZWOLENIA WODNOPRAWNEGO WYDANA PRZEZ STAROSTĘ MILICKIEGO
9. 05.05.2009 R. UZGODNIENIE ZJAZDU NA DZIAŁKĘ WYDANE PRZEZ URZĄD GMINY W CIESZKOWIE, NR PISMA U.G 7040/23/G/09

WYPIS Z WYRYSEM Z MIEJSCOWEGO PLANU ZAGOSPODAROWANIA PRZESTRZENNEGO WSI CIESZKÓW

§ 32. Teren usług sportu oznaczony na rysunku planu symbolem US.

1. w zakresie przeznaczenia terenu ustala się :
 - 1) przeznaczenie podstawowe terenu stanowią usługi sportu i rekreacji,
 - 2) dopuszcza się lokalizację:
 - a) zieleni urządzonej średniej i niskiej,
 - b) obiektów usługowych i sanitarnych związanych z przeznaczeniem podstawowym,
 - c) obiektów małej architektury,
 - d) sieci i urządzeń infrastruktury technicznej oraz komunikacji, pełniących służebną rolę wobec przeznaczenia podstawowego, miejsc parkingowych terenowych, z wykluczeniem parkowania samochodów o nośności powyżej 3,5 t.
2. W zakresie zasad ochrony i kształtowania ładu przestrzennego oraz zagospodarowania terenu ustala się:
 - 1) wymóg kształtowania zabudowy w nawiązaniu do lokalnej tradycji architektonicznej,
 - 2) wysokość obiektów usługowych nie może przekroczyć 2 kondygnacji nadziemnych,
 - 3) wysokość obiektów usługowych liczona od poziomu terenu do górnej krawędzi kalenicy dachu nie może przekroczyć 9 m,
 - 4) należy stosować dachy dwuspadowe, o symetrycznie nachylonych połaciach, pokryte dachówką ceramiczną lub cementową w kolorze ceglastym, materiałami dachówkopodobnymi w kolorze czerwonym matowym, kąt nachylenia połaci dachowych wynosi od 35° do 45°, dopuszcza się dachy dostosowane do wymogów technicznych i technologicznych,
 - 5) na terenie oznaczonym na rysunku planu symbolem US obowiązują ograniczenia wynikające z położenia w obrębie strefy „K” ochrony krajobrazu kulturowego.

- 6) maksymalna powierzchnia zabudowy i powierzchni zabudowy nie powinna przekroczyć 20% powierzchni działki,
- 7) minimalna powierzchnia biologicznie czynna nie powinna być mniejsza niż 80% powierzchni działki,
- 8) ustala się wjazd na teren usług sportu od strony drogi dojazdowej, oznaczonej na rysunku planu symbolem 24 KDD,
- 9) obowiązek wydzielenia w obrębie własności, w ramach przeznaczenia podstawowego miejsc postojowych dla samochodów użytkowników stałych i przebywających okresowo.
- 10) od strony dróg dojazdowych wprowadza się obowiązek należytego zabezpieczenia terenu sportowego w sposób zapewniający bezpieczeństwo przebywającym na boisku oraz na terenach przyległych (drogi publiczne).

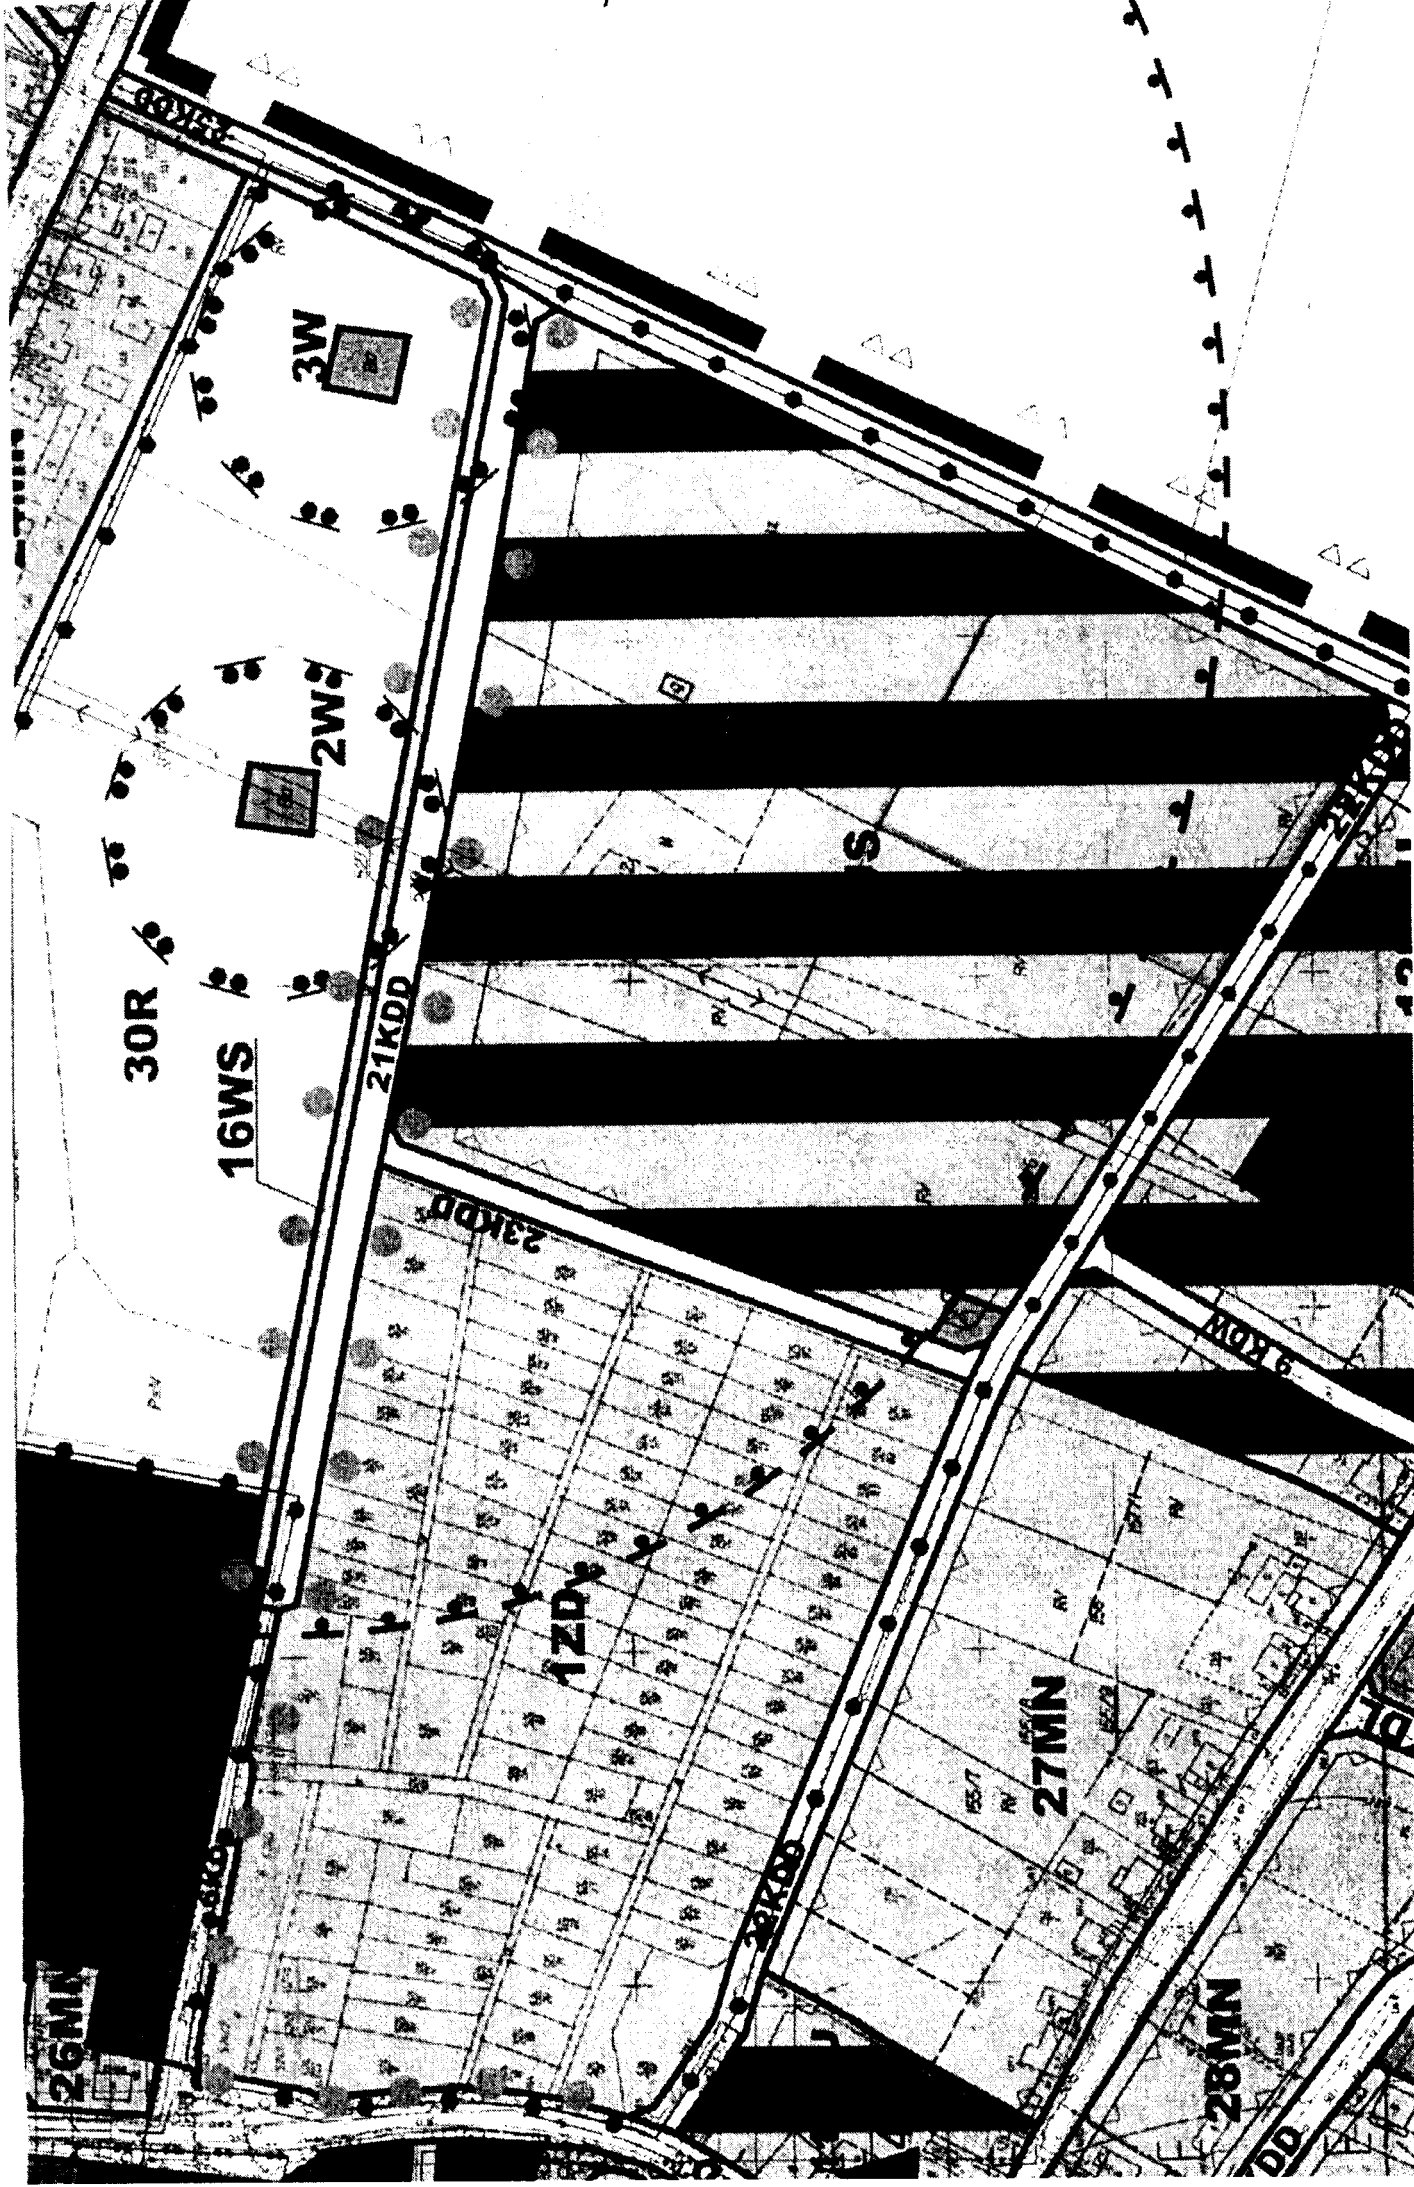

Sprzedawca

EnergiaPro Gigawat sp. z o.o.
pl. Powstańców Śląskich 16
53-314 Wrocław
NIP 899-26-04-750
BANK PEKAO SA O/WROCLAW PL.
POWSTANCÓW ŚL.
32 1240 6960 9211 5300 1432 0230

Informacje dodatkowe

Adres do korespondencji:
EnergiaPro Gigawat sp. z o.o.
Biuro Obsługi Klienta w Oleśnicy
ul. Lwowska 23 56-400 OLEŚNICA
GODZINY OTWARCIA ORAZ KOMUNIKATY NA KOŃCU FAKTURY
UWAGA!!! ZMIANA NUMERU KONTA BANKOWEGO

8445 / 276818 532432037/20R/2009/ str. 1

77-78

FAKTURA VAT NR 532432037/20R/2009 - Oryginał

ZA ENERGIĘ ELEKTRYCZNĄ I USŁUGI DYSTRYBUCJI

Za okres od 19/12/2008 do 29/01/2009 Miesiąc sprzedaży: 01/2009

NABYWCA

GMINA CIESZKÓW
Ul. Grunwaldzka 41
56-330 Cieszków
NIP: 916-13-04-394

ADRESAT

GMINA CIESZKÓW
Ul. Grunwaldzka 41
56-330 Cieszków

MIEJSCE POBORU ENERGII

GMINA CIESZKÓW
Ul. Grunwaldzka m BUDYNEK UR
56-330 Cieszków

Za zgodność z oryginałem

2009 -05- 05

Usługi Budowlane i Przemysłowe
Miroslaw Musielak

Podpis

Rozliczenie zużycia energii elektrycznej w okresie od 19/12/2008 do 29/01/2009

grupa taryfowa	C12a
zabezpieczenie	63A
moc	(OD 01/01/2009 38,0 kW)
nr licznika	04110992
mnożna układu	1

Numer licznika	Oplata za	Data odczytu	Wskazanie bieżące	Wskazanie poprzednie	Mnożna układu	Ilość m-cy	Zużycie (kWh) Moc (kW)	Stawka (zł/kWh) (zł/kW/mies)	Wartość netto (zł)
04110992	energia elektryczna czynna	01/01/2009	S 48877	48681	1		196	0,3101	60,78
04110992	opłata zmienna sieciowa	01/01/2009	S 48877	48681	1		196	0,0957	18,76
04110992	opłata jakościowa	01/01/2009	S 48877	48681	1		196	0,0097	1,90
04110992	energia elektryczna czynna	29/01/2009	S 49299	48877	1		422	0,3991	168,42
04110992	opłata zmienna sieciowa	29/01/2009	S 49299	48877	1		422	0,0957	40,39
04110992	opłata jakościowa	29/01/2009	S 49299	48877	1		422	0,0097	4,09
04110992	energia elektryczna czynna	01/01/2009	P 30689	30090	1		599	0,2012	120,52
04110992	opłata zmienna sieciowa	01/01/2009	P 30689	30090	1		599	0,0702	42,05
04110992	opłata jakościowa	01/01/2009	P 30689	30090	1		599	0,0097	5,81
04110992	energia elektryczna czynna	29/01/2009	P 31980	30689	1		1291	0,2783	359,29
04110992	opłata zmienna sieciowa	29/01/2009	P 31980	30689	1		1291	0,0702	90,63
04110992	opłata jakościowa	29/01/2009	P 31980	30689	1		1291	0,0097	12,52
04110992	opłata przejściowa	29/01/2009			1	1	38,0	1,3400	50,92
04110992	opłata stała sieciowa	29/01/2009			1	1	38,0	1,0900	41,42
04110992	opłata abonamentowa (OSD)	29/01/2009			1	1		1,7600	1,76
04110992	opłata handlowa	29/01/2009			1	1		12,0000	12,00
Ogółem wartość brutto			1.258,14	Kwota VAT 22%		226,88	Ogółem wartość netto		1.031,26

Słownie: jeden tysiąc dwieście pięćdziesiąt osiem złotych czternaście groszy

Data wystawienia: 30/01/2009

Wystawił: Szef Biura Obsługi Klienta w Oleśnicy

Termin płatności: 23/02/2009

Szanowni Klienci!

Upewniamy, że:

1. Godziny otwarcia BOK: Poniedziałek, Wtorek, Środa - 7:30 - 15:00, Czwartek, Piątek - 9:00 - 16:30
2. Prosimy o zwrócenie uwagi, że na fakturze nastąpiła zmiana konta bankowego dla wpłat za energię elektryczną i usługi dystrybucji, co związane jest z fuzją Banku BPH i Pekao SA.
3. Obsługa Klienta w sprawie rozliczeń i windykacji odbywa się pod numerem telefonu 071/ 776 5603 - 11
4. Wszelką korespondencję prosimy kierować na adres korespondencyjny wskazany na fakturze.
5. Zmiany w taryfach Sprzedawcy i Operatora Systemu Dystrybucyjnego:

MAPA EWIDENCYJNA

Województwo: DOLNOŚLĄSKIE

Powiat: MILICKI

Jednostka ewidencyjna: 021301_2, CIESZKÓW

Obręb ewidencyjny: 0003, CIESZKÓW (AM 2)

Skala 1:2000

Nr kancelaryjny: DZ. 410/2008

STAROSTA MILICKI

POWIATOWY OŚRODEK DOKUMENTACJI GEODEZYJNEJ
I KARTOGRAFICZNEJ W MILICZU

Rozpowszechnianie, rozprowadzanie oraz reprodukcje
w celu rozpowszechniania i rozprowadzania niniejszego
dokumentu wymaga zezwolenia, o którym mowa w art. 18
ustawy z dnia 17 maja 1989 r. - Prawo geodezyjne
i kartograficzne (Dz. U. Nr 30 ze zmianami)

Milicz, dn. 2009-01-30

STAROSTA MILICKI

POWIATOWY OŚRODEK DOKUMENTACJI GEODEZYJNEJ
I KARTOGRAFICZNEJ W MILICZU

Poświadczam zgodność niniejszego dokumentu
z oryginałem przyjętym do państwowego zasobu
geodezyjnego i kartograficznego

STAROSTA MILICKI

10-06-2002

Milicz, dn. 2009-01-30

U.G.7033/U/9/09

Cieszków, dnia 26 marca 2009 r.

Usługi Budowlane i Przemysłowe
Mirosław Musielak
Piękocin 26, 56-300 Milicz

dotyczy: zapewnienia dostawy wody i technicznych warunków przyłączenia do sieci wodociągowej.


W odpowiedzi na wniosek z dnia 24.03.2009 roku, Gmina Cieszków zapewnia dostawę wody na cele socjalno-bytowe na realizację projektu pn. "Moje boisko Orlik 2012" na działce nr 525/11, obręb Cieszków, gm. Cieszków

Techniczne warunki przyłączenia do sieci wodociągowej:

- w obrębie działki 525/9 (droga) zaprojektować sieć wodociągową z rur PEHD Ø 110mm do granicy z działką nr 525/2,
- wpięcia projektowanego rurociągu do istniejącej sieci wodociągowej o średnicy 110mm dokonać w obrębie działki nr 105/6 przy ul. Grunwaldzkiej w Cieszkowie, poprzez zabudowanie trójnika T 100 mm wraz z zasuwą odcinającą, do zasuwy należy zamontować przedłużenie z obudową i skrzynkę uliczną żeliwną do zasuwy osadzoną w nawierzchni pobocza drogi,
- przekroczenie drogi (dz. nr 475) wykonać w rurach osłonowych na warunkach uzgodnionych z administratorem,
- minimalna głębokość posadowienia rurociągu -1,20m. licząc od górnej krawędzi rury,
- przyłączy wodociągowe do działki nr 525/11 wykonać z rur PE o średnicy 40mm, 1.0Mpa. i podłączyć do projektowanej sieci Ø 110 mm w obrębie działki 525/9 poprzez zamontowanie na rurociągu opasko-nawierki 110/40mm wyposażonej w zawór odcinający. Do zaworu odcinającego należy zamontować przedłużenie z obudową i skrzynkę uliczną do zasuwy osadzoną w nawierzchni drogi,
- przejście przyłącza pod fundamentem do budynku wykonać w rurze ochronnej,
- dla projektowanego budynku zaprojektować wodomierz Ø20 q nom. 2,5m³/h, za wodomierzem zastosować zawór zwrotny antyskażeniowy, wodomierz montować z zaworami odcinającymi z zachowaniem obowiązujących norm,
- po zakończonym montażu przeprowadzić próbę ciśnieniową wykonanego przyłącza,
- przyłączy wykonane z rur PE należy dodatkowo oznakować taśmą niebieską z wkładką metalową ułożoną 20 cm nad rurociągiem,
- przed zasypaniem wykopu dokonać inwentaryzacji geodezyjnej wykonanego przyłącza i zgłosić do odbioru,
- zapewnienie dostawy wody wraz z warunkami technicznymi ważne jest dwa lata od daty wystawienia.


Niniejsze warunki stanowią podstawę do podjęcia prac projektowych planowanej inwestycji. Ustalenie warunków przyłączenia nie może stanowić podstawy do podjęcia jakichkolwiek robót budowlano-montażowych.

Załącznik: plan sytuacyjny

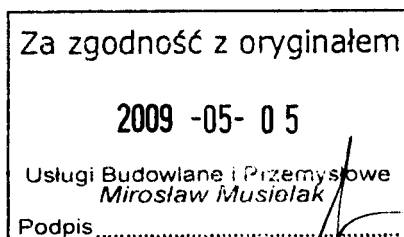

[Handwritten signature]

PROJEKT ZAGOSPODAROWANIA TERENU

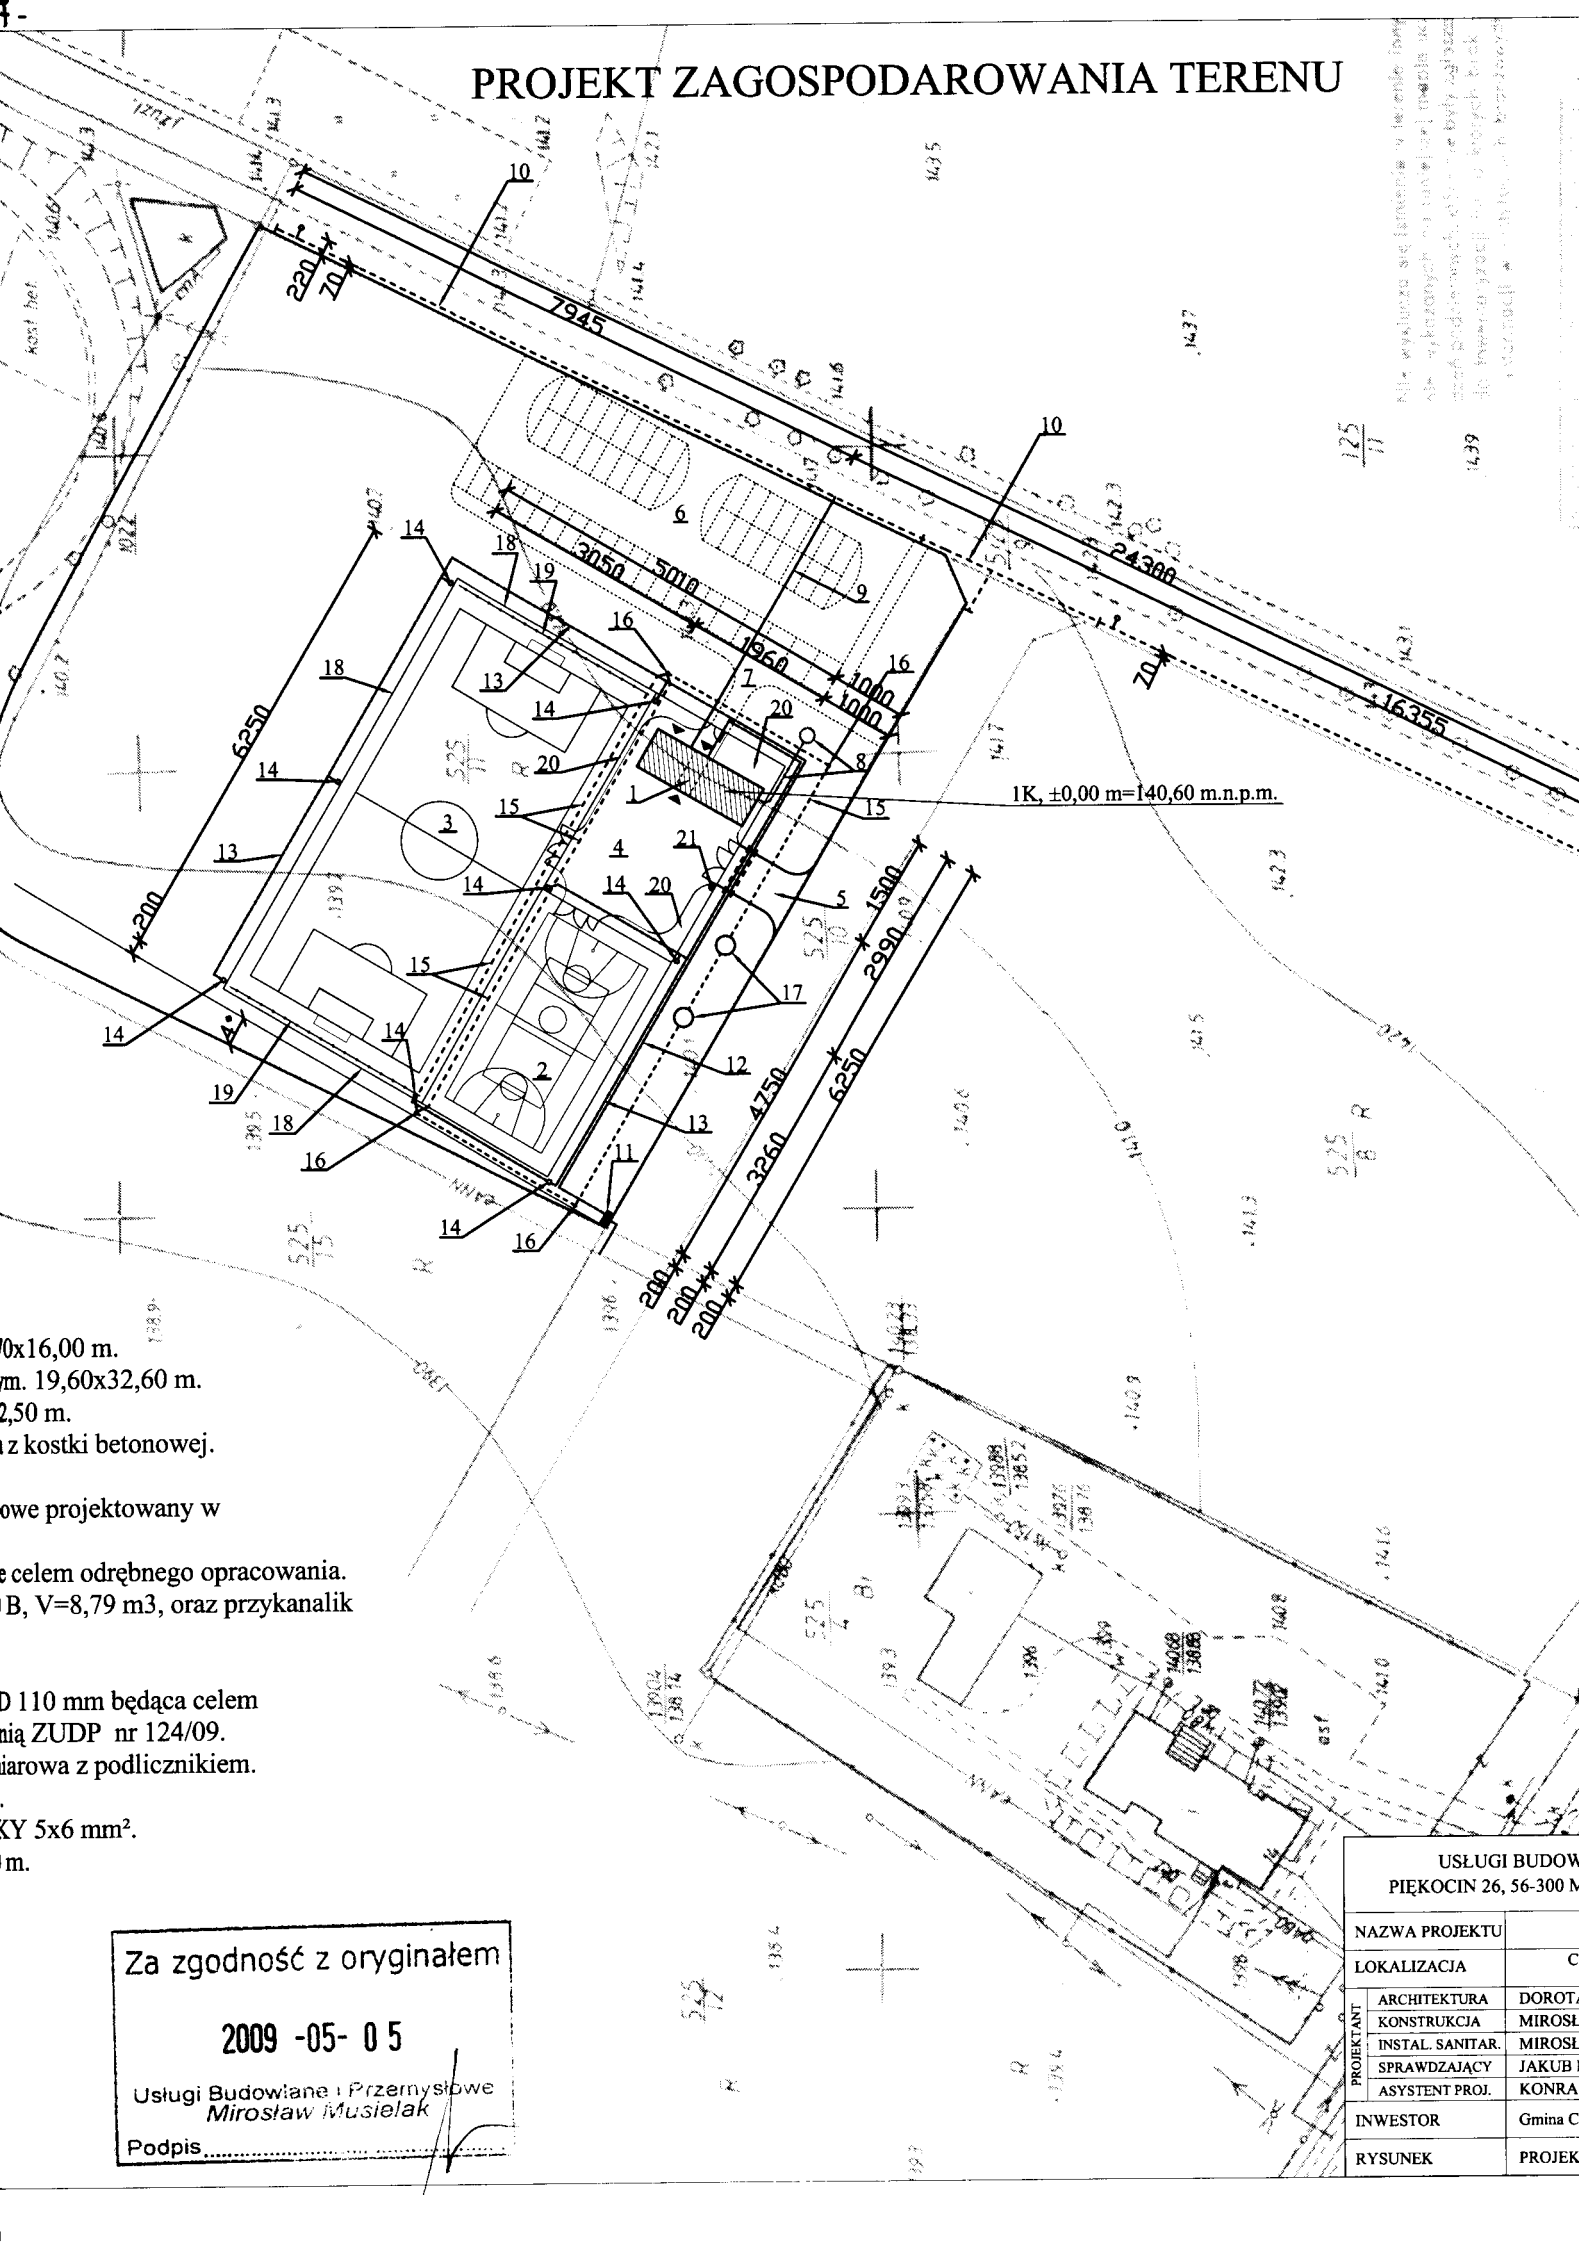

0x16,00 m.
m. 19,60x32,60 m.
2,50 m.
z kostki betonowej.

owe projektowany w

e celem odrębnego opracowania.
B, V=8,79 m3, oraz przykanalik

D 110 mm będąca celem
nią ZUDP nr 124/09.
iarowa z podlicznikiem.

XY 5x6 mm².
m.

Za zgodność z oryginałem

2009 -05- 05

Usługi Budowlane i Przemysłowe
Mirostław Musielak

Podpis

Wszystkie wytyczne i linie w terenie (np. osie, wytyczne na tory kolejowe) należy wykonać zgodnie z projektem, a nie z istniejącym stanem. Wszelkie zmiany i poprawki należy zgłaszać do projektanta.

125
11

1439

525
8 R

USŁUGI BUDOWLANE PIĘKOCIN 26, 56-300 M	
NAZWA PROJEKTU	
LOKALIZACJA	
PROJEKTANT	
ARCHITEKTURA	DOROTA
KONSTRUKCJA	MIROSLAW
INSTAL. SANITAR.	MIROSLAW
SPRAWDZAJĄCY	JAKUB
ASYSTENT PROJ.	KONRAD
INWESTOR	Gmina C
RYSunek	PROJEKT

**MINISTERSTWO SPORTU
I TURYSTYKI**

**DEPARTAMENT
INFRASTRUKTURY SPORTOWEJ**

Warszawa 26.03.2009r

DIS/JJ/..55858../09

1334

**Pan Zdzisław Musiał
Sekretarz Gminy
Urząd Gminy Cieszków
Ul. Grunwaldzka 41
56-330 Cieszków
Fax 0 71 38 48 147**

Dot. Projekt „Moje Boisko -Orlik 2012”- zmiany projektu typowego

O P I N I A

Urząd Gminy Cieszków pismem nr U.G. 4120/1/ORLIK/09 z dnia 12.03.2009r. (89M/09), zaanonsował następujące zmiany projektu wykonawczego w stosunku do projektu typowego dotyczące budynku zaplecza sanitarno - szatniowego:

- 1) Zmiana technologii wykonania budynku zaplecza na tradycyjną, murowaną.
- 2) Pokrycie budynku drewnianym dachem dwuspadowym symetrycznym.
- 3) Wyposażenie budynku zaplecza w instalację; elektryczną, wodną, kanalizacyjną i wentylacyjną.
- 4) Funkcjonalność pomieszczeń budynku zaplecza.


Z uwagi na fakt, że zaproponowane przez Państwa zmiany z pozycji 1-4 nie naruszają istoty założeń programu „Moje Boisko – Orlik 2012”, opiniuję je pozytywnie.

Przypominam, że zgodnie z projektem boiska sportowe powinny być ogrodzone po obwodzie oraz powinno być zamontowane oświetlenie.

Należy zapewnić toalety dla dzieci i młodzieży niepełnosprawnej oraz podjazdy dla wózków inwalidzkich.

27 KWI. 2009

Za zgodność
z oryginałem

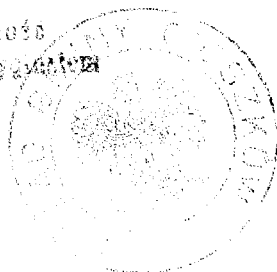

W O L T
Ignacy Miecznikowski

w/z DYREKTORA
Departamentu Infrastruktury Sportowej

Jacek Jacennik

Za zgodność z oryginałem

2009 -05- 0 5

Usługi Budowlane i Przemysłowe
Miroslaw Musielak

Podpis

STAROSTA MILICKI

Zespół Uzgadniania Dokumentacji Projektowej-
53-300 Milicz Aleja ZHP 1
tel. (071)38-42-866

Milicz, 15-04-2009

**Opinia nr 124/09
Uzgodnienia dokumentacji projektowej**

Na podstawie art. 7d pkt 2 i art. 28 ust.1 ustawy z dnia 17 maja 1989 r.- Prawo geodezyjne i kartograficzne (Dz. U. Nr 240 z 2005 r. poz. 2027) oraz § 11. ust. 1 rozporządzenia Ministra Rozwoju Regionalnego i Budownictwa z dnia 2 kwietnia 2001r. w sprawie geodezyjnej ewidencji sieci uzbrojenia terenu oraz zespołów uzgadniania dokumentacji projektowej (Dz. U Nr 38 poz.455)

Opiniuje się pozytywnie

dokumentację projektową : **Przyłącze wodne, kanalizacji sanitarnej, ENN wraz z oświetleniem na dz. 525/11 w Cieszkowie – boisko Orlik 2012**

wnioskodawca: **Usługi Budowlane i Przemysłowe
Miroslaw Musielak**

**Piękocin 26
56-300 Milicz**

Na zlecenie nr: DZ 1274/09
Data wpływu zlecenia do Zespołu: 02-04-2009


Wasz znak: 04/04/2009

Uwagi i zalecenia:

W miejscach zbliżeń i skrzyżowań realizowanej sieci z istniejącym uzbrojeniem podziemnym wykopy prowadzić bez użycia sprzętu mechanicznego z zachowaniem szczególnej ostrożności i pod nadzorem służb TPSA
Integralną częścią niniejszej opinii jest załącznik graficzny potwierdzony klauzulą Zespołu Uzgadniania Dokumentacji Projektowej.

Wszelkie zmiany usytuowania uzgodnionych projektowanych sieci uzbrojenia terenu podlegają ponownemu uzgodnieniu w ZUDP.

Uzgodnienie zachowuje ważność przez okres 3 lat pod warunkiem, że nie zaistnieją przypadki wyszczególnione w § 13 ust. 2 w/w rozporządzenia.

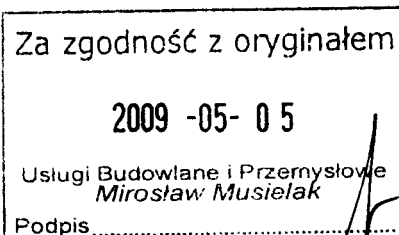

Z up. STAROSTY

[Signature]

Bożena Jankowska
przewodnicząca ZUDP

Cieszków, 27 kwietnia 2009

ZAPEWNIENIE

Firma **USŁUGI KOMUNALNE EUGENIUSZ CHOMA** zapewnia dla kompleksu sportowego „Moje Boisko Orlik 2012”, gotowość świadczenia usługi polegającej na odbieraniu ścieków ze zbiornika bezodpływowego, działka nr 525/11 AM 2 obręb Cieszków.

Usługi Komunalne Eugeniusz Choma

choma

Usługi Komunalne
Eugeniusz Choma

ul. Tadeusza Kościuszki 54, 56-330 Cieszków
Regon 931970210, NIP 916-109-28-74

tel. 0713848107, 695107107, 663107107

Za zgodność z oryginałem

2009 -05- 05

Usługi Budowlane i Przemysłowe
Miroslaw Musielak

Podpis

STAROSTA MILICKI

Milicz 2009-05-05

O.Ś. 6223- 19/09

DECYZJA
STAROSTY MILICKIEGO

Na podstawie art.122 ust.1, pkt.3, art.123 ust.2 i 3, art.127 ust.5, art.128 ust.1 pkt. 6 art. 131 ust.1 i 2, w związku z art.9 ust.2, pkt.1 lit. a, 140 ust.1 ustawy z dnia 18 lipca 2001r „Prawo wodne” /Dz. U. z 2005 nr. 239 poz. 2019 z późniejszymi zmianami/ oraz art. 104 KPA po rozpatrzeniu wniosku Urzędu Gminy w Cieszkowie – pismo U.G. 4120/2/09 z dnia 2009-04-21 o udzielenie pozwolenia wodnoprawnego na wykonanie urządzeń melioracji wodnych służących do odwodnienia i odprowadzenia wód opadowych z terenu kompleksu boisk sportowych w obrębie działki nr 525/11 na terenie Cieszkowa pow. Milicz

o r z e k a m

I. Udzielić Gminie Cieszków pozwolenia wodnoprawnego na wykonanie urządzeń melioracji wodnych służących do odwodnienia i odprowadzenia wód opadowych z terenów kompleksu boisk sportowych pn. „Moje boisko Orlik 2012” tj. ułożenie 5-ciu ciągów drenarskich Ø 126/113 mm PCV o łącznej długości 250 m, 4-ch studzienek rewizyjnych Ø 315 mm oraz 2-ch betonowych studni chłonnych Ø 1500 mm na terenie działki 525/11 w Cieszkowie pow. Milicz.

II. Pozwolenie wodnoprawne na wykonanie urządzeń wodnych służących do odwodnień określone w ust.I wydać pod następującymi warunkami:

1. Wykonania robót zgodnie z przedłożonym projektem budowlanym wraz z operatem wodnoprawnym, normami, warunkami technicznymi, zapewniając bezpieczeństwo ludzi i mienia.
2. Konserwacji i utrzymywania w dobrym stanie technicznym wykonanych urządzeń wodnych.
3. Oznakowania i zabezpieczenia terenu robót w czasie prowadzonych robót zgodnie z obowiązującymi przepisami w tym zakresie.
4. Uporządkowania terenu po zakończeniu robót.
5. Zaspokojenia ewentualnych pretensji odszkodowawczych związanych z udzielonym pozwoleniem.
6. Uzyskania pozwolenia na budowę zgodnie z przepisami prawa budowlanego. (ustawa z dnia 1.07.1994 r. Prawo budowlane Dz.. U z 2006 .nr 156 poz. 1118 ze zmianami).

Za zgodność z oryginałem

2009 -05- 0 5

Usługi Budowlane i Przemysłowe
Miroslaw Musielak

Podpis

U Z A S A D N I E N I E

Decyzję wydano na wniosek Urzędu Gminy w Cieszkowie i na podstawie przepisów prawnych powołane na wstępie po przeprowadzeniu postępowania administracyjnego z zawiadomieniem zainteresowanych stron. Podstawę techniczną decyzji oraz jej część składową stanowi Operat wodnoprawny na odwodnienie terenów sportowych z odprowadzeniem wód do studni chłonnych w Cieszkowie powiat Milicz opracowany przez mgr inż. Mirosława Musielaka w kwietniu 2009r.

Ponieważ w wyniku przeprowadzonego postępowania administracyjnego nie wniesiono uwag ani zastrzeżeń do proponowanych rozwiązań technicznych stwierdzono, że nie ma przeszkód w udzieleniu pozwolenia w zakresie i na warunkach podanych w ust. I i II decyzji. Mając powyższe na uwadze orzeczono jak w sentencji.

POUCZENIE

1. Od decyzji służy stronom odwołanie do Dyrektora Regionalnego Zarządu Gospodarki Wodnej we Wrocławiu za moim pośrednictwem w terminie 14 dni od daty jej otrzymania.
2. Pozwolenie wodnoprawne nie rodzi praw do nieruchomości i urządzeń wodnych koniecznych do jego realizacji oraz nie narusza prawa własności i uprawnień osób trzecich wobec tych nieruchomości i urządzeń (art.123 ust.2 Prawa wodnego).
3. Pozwolenie wodnoprawne wygasa, jeżeli uprawniony nie rozpoczął wykonywania urządzeń wodnych w terminie 2 lat od dnia w którym pozwolenie wodnoprawne na wykonanie urządzeń stało się ostateczne (art.135 pkt.3 Prawa wodnego).

Waldemar Mierzwa
Inżynier Wydziału Ochrony
Środowiska, Rozwoju i Techniki

Otrzymują:

1. Urząd Gminy Cieszków
2. Regionalny Zarząd Gospodarki Wodnej we Wrocławiu ul. Norwida 34
- 3-4. a/a

Za zgodność z oryginałem
2009 -05- 0 5
Usługi Budowlane i Przemysłowe Mirosław Musielak
Podpis

U.G 7040/ 23 / G/ 09

Cieszków, dn. 05.05.2009 r.

Usługi Budowlane i Przemysłowe

Mirosław Musielak

Piękocin 26 56-300 Milicz

Urząd Gminy w Cieszkowie uzgadnia lokalizację zjazdu z projektowanej drogi gminnej (zgodnie z zapisami MPZP) - dz. nr 525/10 AM 2 obręb Cieszków na kompleks sportowy „Moje Boisko Orlik 2012” zlokalizowany na dz. nr 525/11. Dostęp do drogi publicznej zapewniony zostanie przez dz. nr 525/9

WOJ
Ignacy Miecznikowski

Za zgodność z oryginałem

2009 -05- 05

Usługi Budowlane i Przemysłowe
Mirosław Musielak

Podpis