


WPUST ULICZNY Z OSADNIKIEM

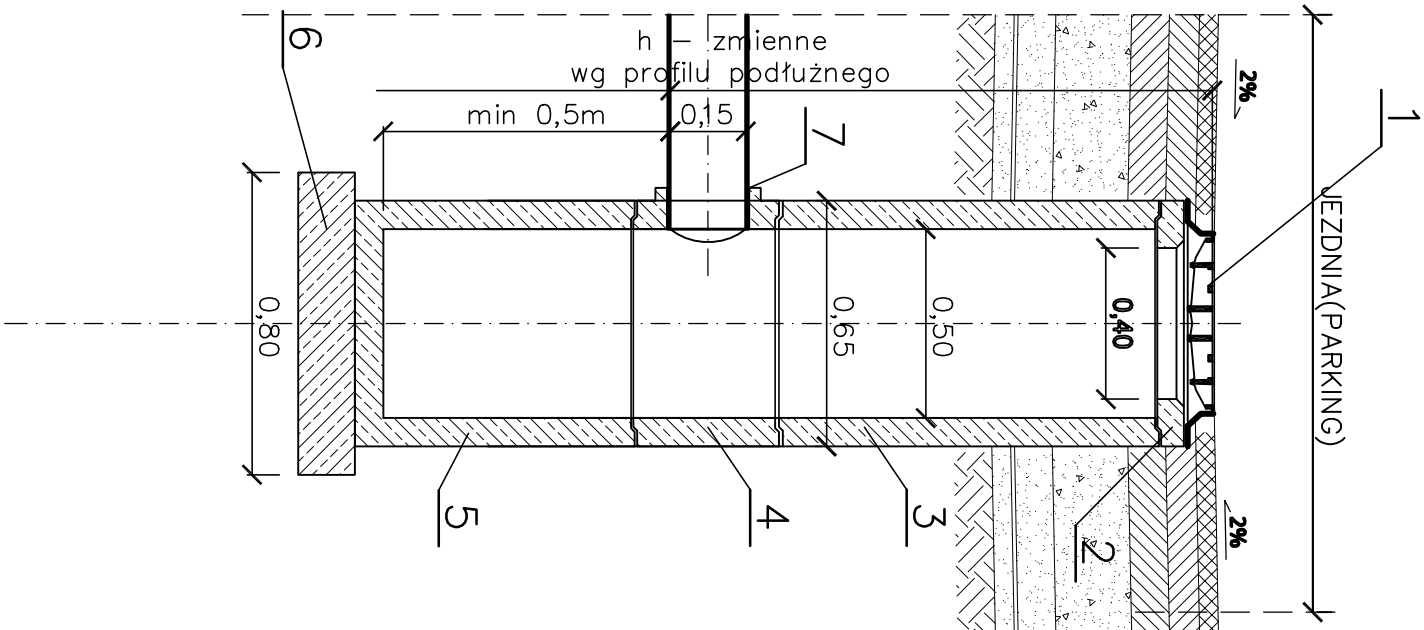

OZNACZENIA

- 1 – wpust żeliwny klasy C250
- 2 – pierścien betonowy (płyta betonowa)
o wymiarach 650 x 650 x 60 mm
z otworem dn 400 mm
- 3 – krgq betonowy dn 500
- 4 – krgq betonowy dn 500 z wlotem bocznym
- 5 – krgq betonowy denny (osadnik)
- 6 – warstwa wyrównawcza z betonu B–15
- 7 – przejście szczelne dla rury dn 200 PVC

TECHSAN					
PRACOWNIA PROJEKTOWA INWESTYCJI KOMUNALNYCH					
53-129 Wrocław , ul.Sudecka 78/10 ; tel. 071 367 03 78					
PRACOWNIA – 53-030 Wrocław , ul.Przyjaziń 47/19 ; tel/fax 071 353 90 30					
e-mail : techsan@op.pl					
Nazwa obiektu: BUDOWA PARKINGU I NAWIERZCHNI DROGOWEJ W UL.GARNCARSKIEJ W CIESZKOWIE (KANAL DESZCZOWY)				Nr umowy 2/ZP/N/09	
Tytuł rysunku:	WPUST ULICZNY Z OSADNIKIEM			Skala 1:20	
Inwestor:	GMINA CIESZKÓW			Nr rys. 4	
Stadium:	PROJEKT WYKONAWCZY				
	Inię i nazwisko	Nr uprawień	Data		Podpis
Projektant	mgr inż. Janusz Dynowski	26/90/UW	09.2009		
Sprawdzający	mgr inż. Helena Duziak	214/80/WBPP	09.2009		