

kolorem obszaru dokonała
tytuła wykonawstwa geodezyjnego.

"GEO - MAP"
Bogdan Laszuk
53-333 WROCŁAW, Powstańców Śl. 54/21
tel/fax 071 38 31 248 kom. 0 602 348 277
NIP: 899-104-98-78 REGON 930093486

OSTA MILICKI, POWIATOWY OŚRODEK DOKUMENTACJI
GEODEZYJNEJ I KARTOGRAFICZNEJ W MILICZU
W obszarze oznaczonym linią
dokonano aktualizacji treści mapy zasadniczej.
Dokumenty z pomiaru uzupełniającego przyjęto
do zasobu powiatowego w dniu 16-10-2012
i zaewidencjonowano pod nr 1706-35/2012
NIEJSA MAPA MOŻE SŁUżyć DO CELÓW PROJEKTOWYCH.
Projektowane obiekty budowlane wymagające pozwolenia
na budowę podlegają wytyczeniu i inwentaryzacji
powykonawczej przez jednostki uprawnione
do wykonywania prac geodezyjnych.
Milicz, dnia 17-10-2012

insp. Monika Furkał

INSPEKTOR
Monika Furkał

STAROSTA MILICKI

WIATOWY OŚRODEK DOKUMENTACJI GEODEZYJNEJ
I KARTOGRAFICZNEJ W MILICZU

Reprodukowanie, rozpowszechnianie i rozprowadzanie
niniejszego dokumentu wymaga zezwolenia,
którego mowa w art. 18 ustawy z dnia 17 maja 1989 r.
Prawo geodezyjne i kartograficzne (Dz. U. Nr 30,
z późniejszymi zmianami).

Milicz, dnia 17-10-2012
insp. Monika Furkał

INSPEKTOR
Monika Furkał

wyklucza się istnienie w terenie innych
wykazanych na niniejszej mapie urzą-
żeń podziemnych, które nie były zgłoszone
do inwentaryzacji, a których brak jest
informacji w instytucjach branżowych.

vo dolnośląskie

szków

23 - Cieszków

6J6015J8J1; 6J6015J8J2
6J6015J8J4; 6J6015J8J3

STAROSTA MILICKI, POWIATOWY OŚRODEK DOKUMENTACJI
GEODEZYJNEJ I KARTOGRAFICZNEJ W MILICZU

W obszarze oznaczonym linią
dokonano aktualizacji treści mapy zasadniczej.
Dokumenty z pomiaru uzupełniającego przyjęto
do zasobu powiatowego w dniu 16-10-2012
i zaewidencjonowano pod nr 1706-35/2012
NINIEJSA MAPA MOŻE SŁUżyć DO CELÓW PROJEKTOWYCH.
Projektowane obiekty budowlane wymagające pozwolenia
na budowę podlegają wytyczeniu i inwentaryzacji
powykonawczej przez jednostki uprawnione
do wykonywania prac geodezyjnych.
Milicz, dnia 17-10-2012

insp. Monika Furkał

STAROSTA MILICKI

POWIATOWY OŚRODEK DOKUMENTACJI GEODEZYJNEJ
I KARTOGRAFICZNEJ W MILICZU

Reprodukowanie, rozpowszechnianie i rozprowadzanie
niniejszego dokumentu wymaga zezwolenia,
o którym mowa w art. 18 ustawy z dnia 17 maja 1989 r.
Prawo geodezyjne i kartograficzne (Dz. U. Nr 30,
z późniejszymi zmianami).

MAPA DO CELÓW PROJEKTOWYCH


GEODETA UPRAWNIIONY
Bogdan Laszuk

Świadectwo nr. 12409 do wykonywania samodzielnych
funkcji w dziedzinie geodezji i kartografii w zakresie:
1. Geodezyjne pomiary sytuacyjne - wysokościowe
realizacyjne i inwentaryzacyjne
2. Rozgraniczanie i podziały nieruchomości (gruntów)
oraz sporządzanie dokumentacji do celów prawnych

MAPA ZASADNICZA
SKALA 1:500

DZ 2536/2012
REG 1706-35/2012

Sporządził: Furkał_Monika

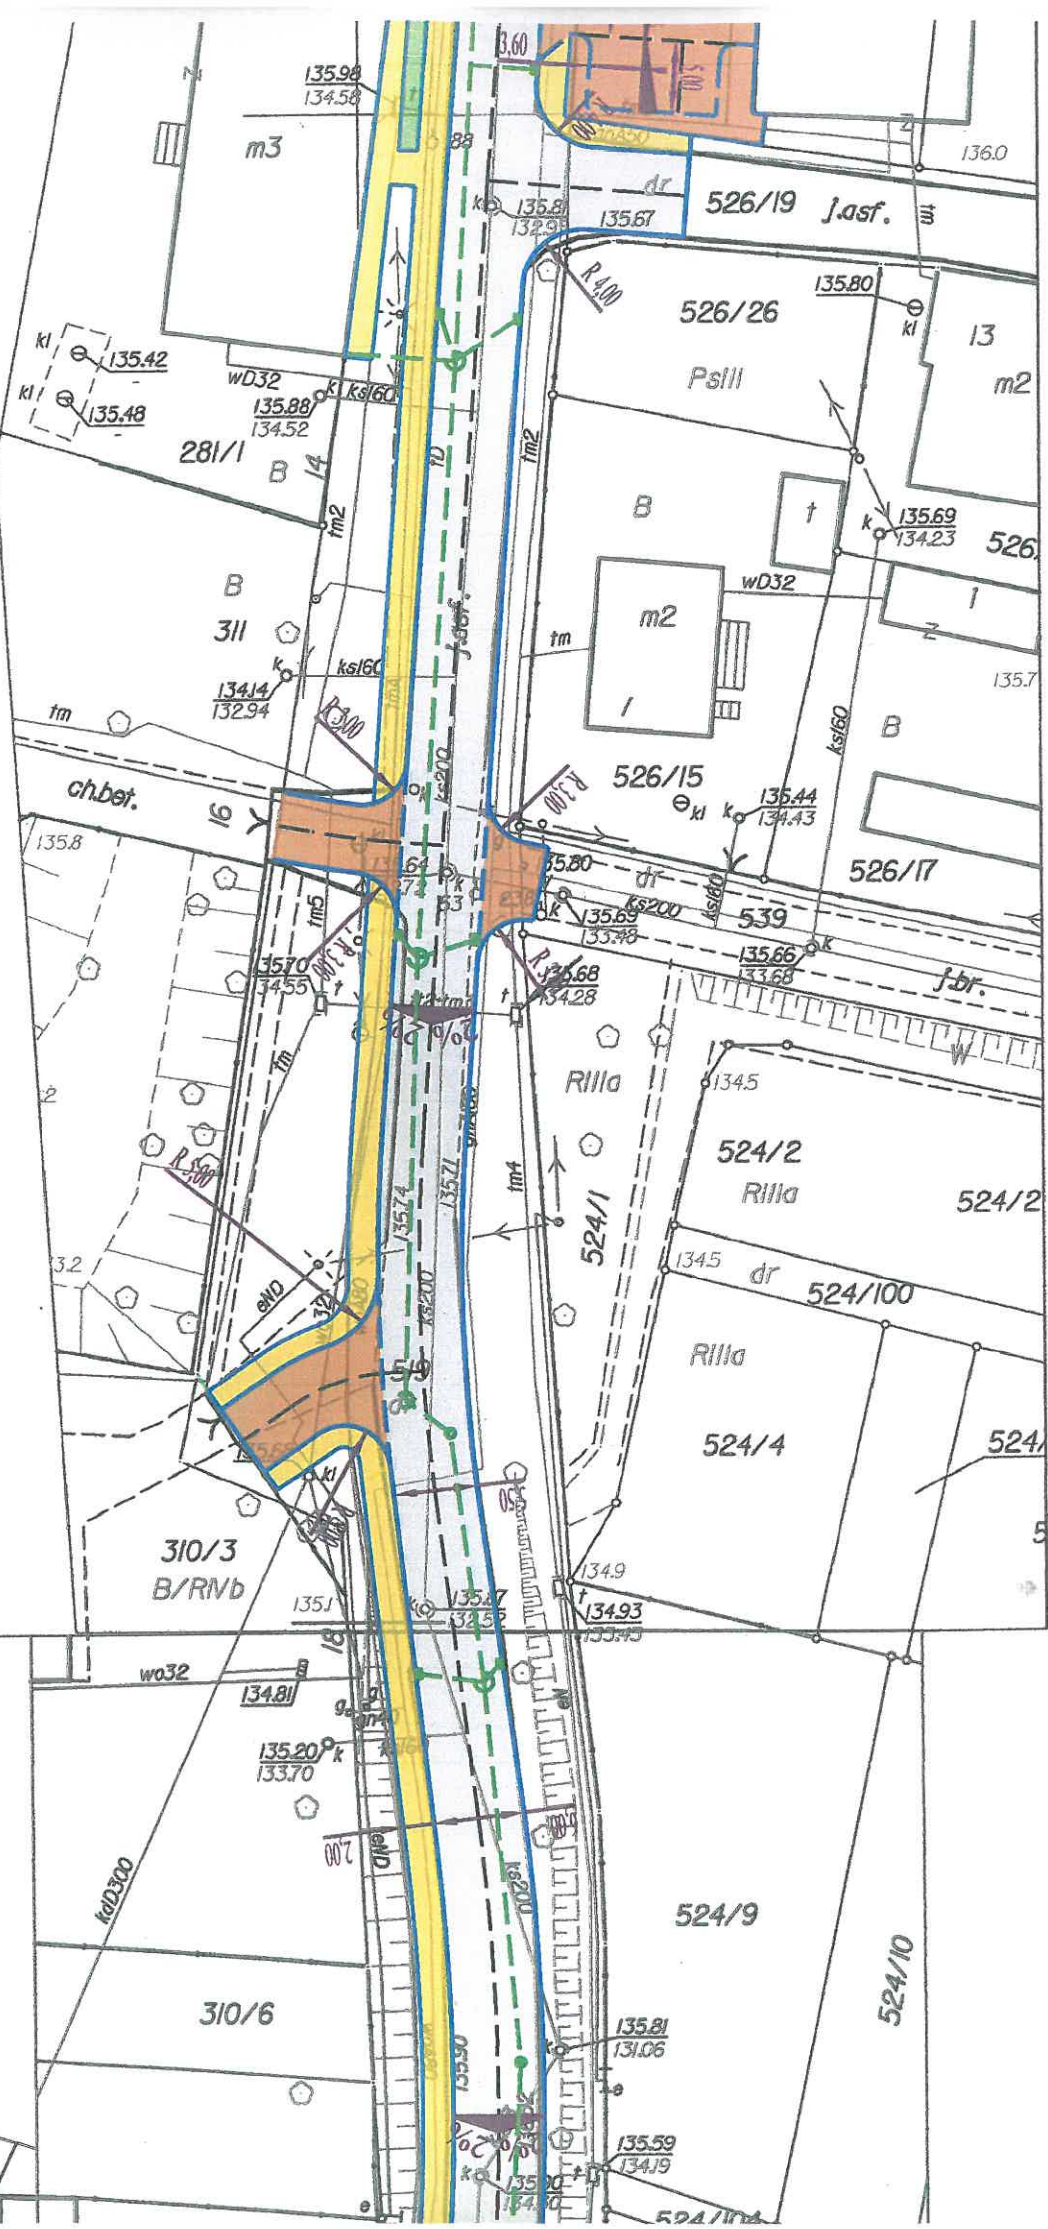



Identyfikator i nazwa jednostki ewidencyjnej:
 021301_2 Cieszków
 Identyfikator i nazwa obrębu ewidencyjnego:
 021301_2_0003 Cieszków
 Układ współrzędnych prostokątnych płaskich 2000
 Układ wysokości : Kronsztadt 86
 Mapę sporządził (imię i nazwisko) *P. Laszuk*
 Świadectwo nadania uprawnień
 zawodowych (nr i podpis) *12409 Laszuk*
 Data opracowania mapy 20-09-2012

Aktualizacji podkładu geodezyjnego
 w określonym kolorem obszarze dokonała
 jednostka wykonawstwa geodezyjnego.

"GEO - MAP"
 Bogdan Laszuk
 53-333 WROCŁAW, Powstańców Śl. 54/21
 tel./fax 071 38 31 248 kom. 0 602 348 277
 NIP: 899-104-98-78 REGON 930093496

STAROSTA MILICKI, POWIATOWY OŚRODEK DOKUMENTACJI
 GEODEZYJNEJ I KARTOGRAFICZNEJ W MILICZU
 W obszarze oznaczonym linią
 dokonano aktualizacji treści mapy zasadniczej.
 Dokumenty z pomiaru uzupełniającego przyjęto
 do zasobu powiatowego w dniu 16-10-2012
 i zaswidencjonowano pod nr 1706-35/2012
 NINIEJSZA MAPA MOŻE SŁUŻYĆ DO CELÓW PROJEKTOWYCH.