


SZCZEGÓŁ KRAWĘŻNIKA NAJAZDOWEGO

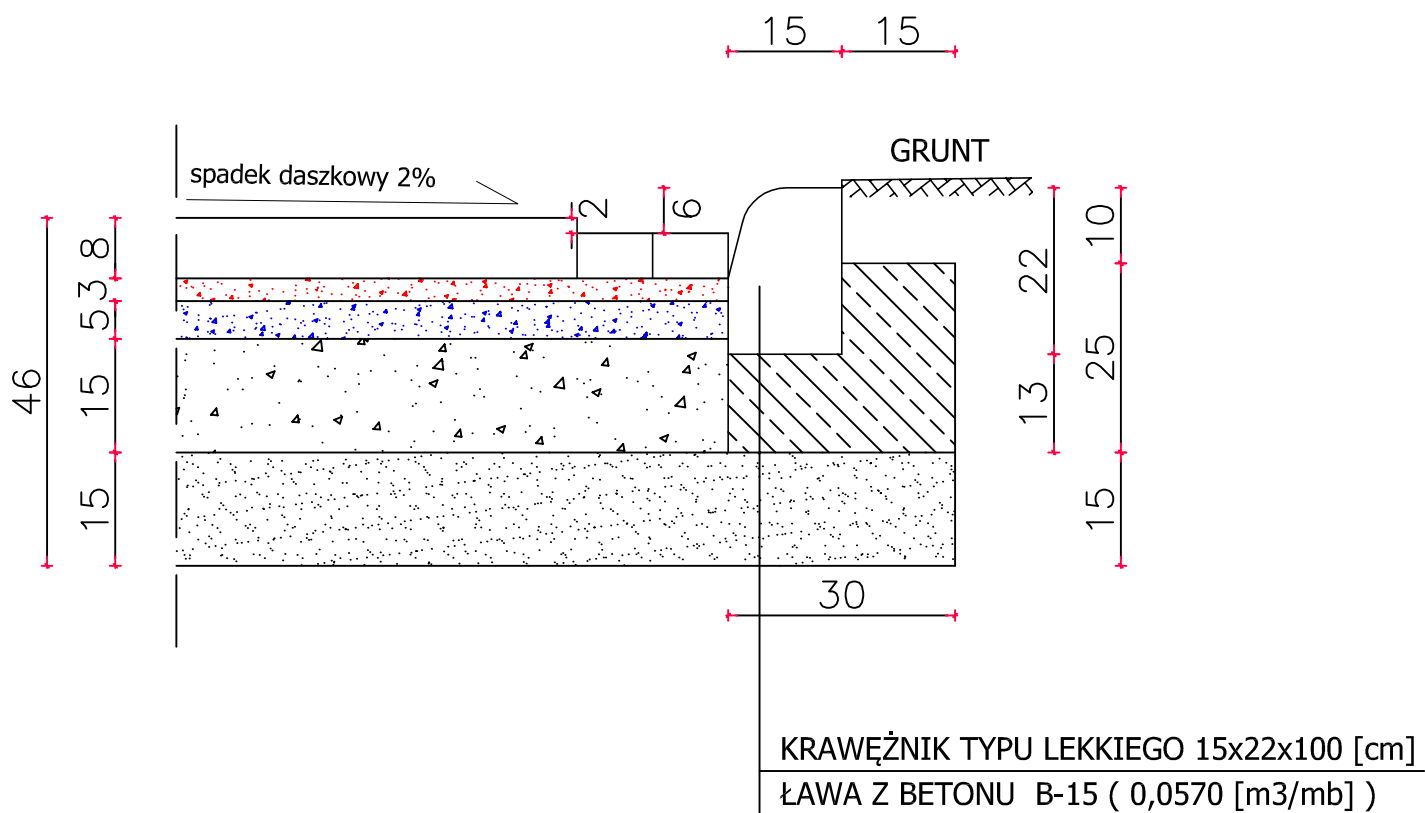

UWAGI:

- krawężnik najazdowy wyniesiony na 4cm względem jezdni
- zejścia dla pieszych przy furtkach z krawędzią wyniesioną na 2cm względem jezdni
- zejścia do przejść dla pieszych wykonywać na długości 1m krawężnika

NAZWA I ADRES INWESTORA		PROJEKT BUDOWLANO-WYKONAWCZY	
GMINA CIESZKÓW ul.Grunwaldzka 41 56-330 Cieszków		SZCZEGÓŁ KRAWĘŻNIKA NAJAZDOWEGO ulicy Akacyjowej w Cieszkowie	
		RYSUNEK NR 4 SKALA 1:10	
PEŁNIONA FUNKCJA	IMIE I NAZWISKO	UPRAWNIENIA	PODPIS
OPRACOWAŁ	PIOTR SASIN	nr ewid.WKP/0239/OWOD/04	
PROJEKTANT	ANDRZEJ LEKI	upr. Nr UAN 7342-172/94	
BRANŻA DROGOWA		DATA: LISTOPAD 2015r.	