

OPINIE, UZGODNIENIA, POZWOLENIA:


1. 01.03.2007r. KARTA UZGODNIENÍ
2. 29.03.2007r. WARUNKI TECHNICZNE WPIĘCIA W ISTNIEJĄCĄ SIEĆ WODOCIĄGOWĄ PROJEKTOWANEJ SIECI WODOCIĄGOWEJ POD NAZWĄ „PRZEBUDOWA SIECI WODOCIĄGOWEJ WE WSI BIADASZKA” NR U.G.7033/U/4/07 WYDAŁ URZĄD GMINY W CIESZKOWIE.
3. 14.05.2007r. ZGODA LASÓW PAŃSTWOWYCH W MILICZU NA WEJŚCIE I PRACE ZWIĄZANE Z BUDOWĄ SIECI WODOCIĄGOWEJ W OBRĘBIE ICH DZIAŁEK NR PISMA SH-2120-143/2007 WYDAŁO NADLEŚNICTWO MILICZ – LASY PAŃSTWOWE.
4. 21.05.2007r. DECYZJA NR 01/P/2007 O USTALENIU LOKALIZACJI INWESTYCJI CELU PUBLICZNEGO WYDAŁ WÓJT GMINY CIESZKÓW
5. 22.05.2007r. DECYZJA NR 72/U/07 O WYRAŻENIU ZGODY NA BUDOWĘ SIECI WODOCIĄGOWEJ W PASIE DROGI POWIATOWEJ NR 1427 D W MIEJSCOWOŚCI BIADASZKA GMINA CIESZKÓW WYDAŁ ZARZĄD DRÓG W MILICZU
6. 17.07.2007r. OPINIA NR 110/07 UZGODNIENIA DOKUMENTACJI PROJEKTOWEJ WYDAŁ ZUP - STAROSTA MILICKI
7. 18.07.2007r. DECYZJA O ŚRODOWISKOWYCH UWARUNKOWANIACH ZGODY NA REALIZACJĘ PRZEDSIĘWZIĘCIA NR OŚ - 7624/1/07 WYDAŁ WÓJT GMINY CIESZKÓW.

Wyrażam zgodę na przebudowę sieci wodociągowej w granicach
działki ewidencyjnej będącej moją własnością/współwłasnością.

Zapoznałem/am się z założeniami projektowymi i w pełni je akceptuję.

Niniejsza oświadczenie jest jednocześnie wyrażeniem zgody na dysponowanie
przez Inwestora (Gminę Cieszków) terenem na cele budowlane.

DZ. NR	WŁAŚCICIEL	DATA	PODPIS
77/5	Edward Szulc, Biadaszka 10	21.03.07	<i>Szulc</i>
77/4	Teresa Szulc, Biadaszka 14	21.03.07	<i>Szulc</i>
	Edward Szulc, Biadaszka 10	21.03.07	<i>Szulc</i>
83	Henryk Pieniężny, Biadaszka 1	21.03.07	<i>Pieniężny</i>
84	Maria Kosmała, Biadaszka	21.03.07	<i>Kosmała</i>
	Józef Kosmała, Biadaszka	21.03.07	<i>Kosmała</i>
87	Olga Dawidziuk, Biadaszka	02.04.07	<i>Dawidziuk</i>
	Eugeniusz Kosiński, Polkowice	02.04.07	<i>Kosiński</i>
137	Ewa Szymczak, Biadaszka 15	02.04.07	<i>Szymczak</i>
	Andrzej Szymczak, Biadaszka 15	02.04.07	<i>Szymczak</i>
	Zbigniew Grobelny, Biadaszka 15	02.04.07	<i>Grobelny</i>

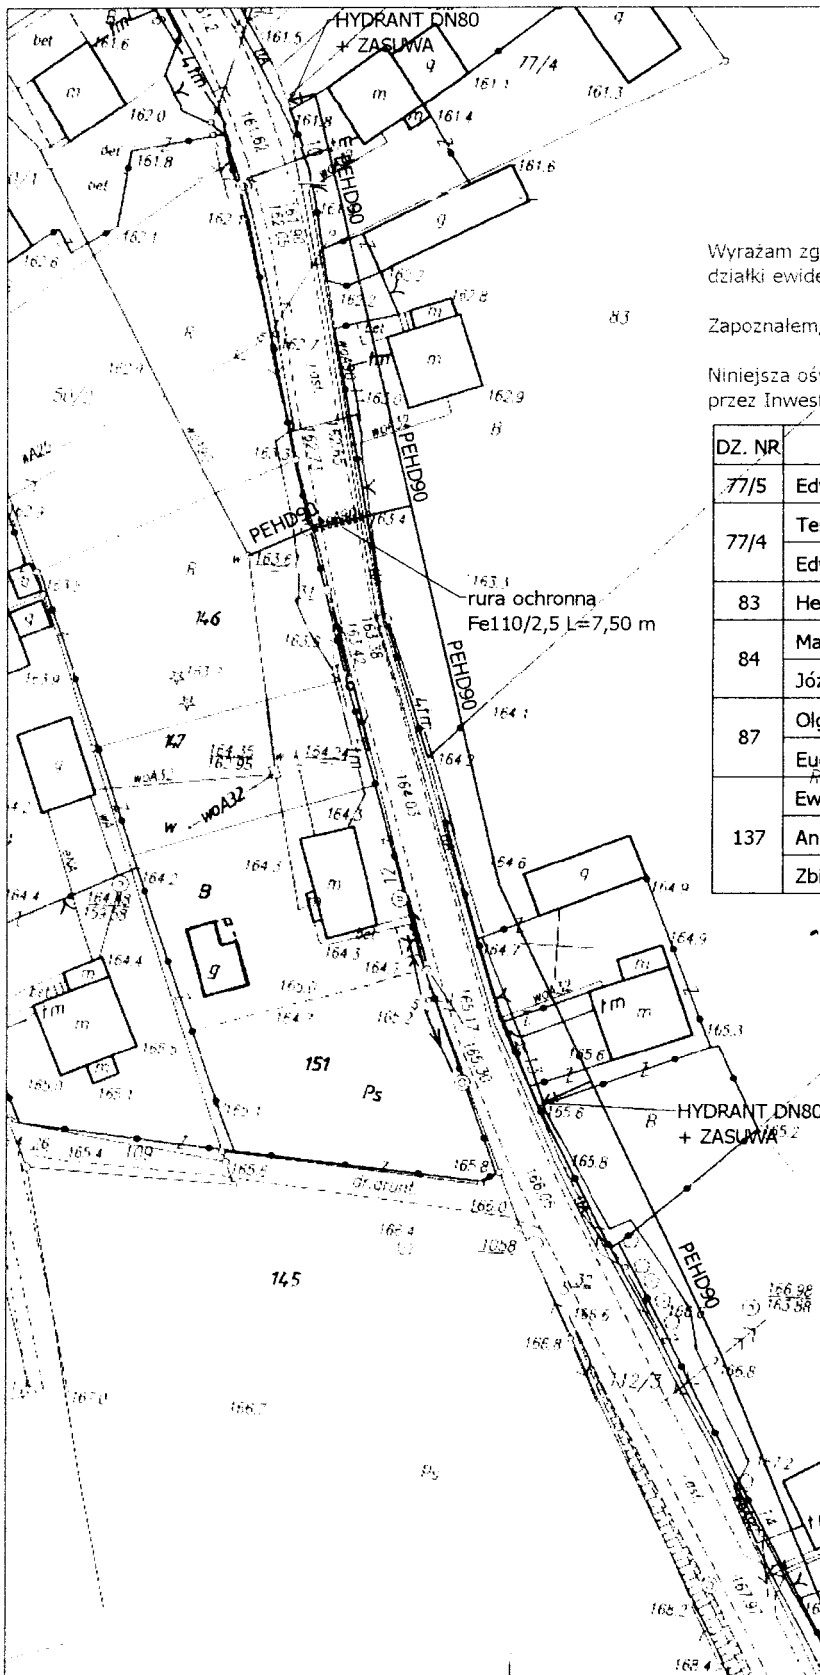

PRZEBUDOWA I BUDOWA SIECI WODOCIĄGOWEJ BIADASZKA, GM. CIESZKÓW			NR RYS.
GMINA CIESZKÓW			03.2007
PROJEKT ZAGOSPODAROWANIA TERENU PROJEKT BUDOWLANY			SKALA 1:1000
PROJEKTOWAŁ	M. Musielak	180/02/DUW	
	E. Liszewski	98/76/Wwm	
ASYSTENT PROJ.	M. Grześkowiak		

ZA ZGODNOŚĆ Z ORYGINAŁEM
Milicz, dn. 26.10.2007

USŁUGI BUDOWLANE/PRZEMYSŁOWE
Hydrant DN80 + ZASUWA
-2-
56-300 MILICZ, PIKOCIN NR 26
tel. (071) 38 32 972
NIP 916-000-08-64 REGON 006000187
instbud@wp.pl

U.G.7033/U/4/07

-10-

Usługi Budowlane i Przemysłowe
Mirosław Musielak
Piękocin 26
56 – 300 Milicz

dotyczy: technicznych warunków wpięcia w istniejącą sieć wodociągową projektowanej sieci wodociągowej pod nazwą „Przebudowa sieci wodociągowej we wsi Biadaszka”.

W odpowiedzi na Pana pismo z dnia 20 marca 2007 roku, Gmina Cieszków podaje poniżej warunki wpięcia w istniejącą sieć wodociągową:

- wpięcie projektowanej sieci wodociągowej dokonać w obrębie działki nr 144, w istniejącą sieć wodociągową Ø 90 poprzez wymianę istniejącej zasuwy Fi 80 na nową/punkt wpięcia zaznaczono na planie sytuacyjnym/,
- przekroczenie sieci pod jezdnią (działka nr 112/3) zaprojektować w rurach osłonowych na warunkach uzgodnionych z administratorem,
- projektowana sieć wodociągowa: PEHD Ø 90,
- minimalna głębokość posadowienia projektowanej sieci wodociągowej – 1,20m,
- sieć oznakować w/g obowiązujących przepisów
- przebieg projektowanej sieci: w obrębie działek prywatnych, administrowanych przez Nadleśnictwo Milicz i Powiat Milicki.

Załącznik: mapa sytuacyjna

ZDOWIUTA
Sekretarz Gminy
Zdzisław Musiał

ZA ZGODNOŚĆ Z ORYGINAŁEM
Milicz, dn. 06.06.2007

USŁUGI BUDOWLANE I PRZEMYSŁOWE
Mirosław Musielak -2-
56-300 MILICZ, PIĘKOCIN NR 26
tel. (071) 38 32 972
NIP 916-000-00-64, REGON 006000107
instbda@wp.pl

PRZEBUDOWA I BUDOWA SIECI WODOCIĄGOWEJ
BIADASZKA, GM. CIESZKÓW

NR RYS.

GMINA CIESZKÓW

03.2007

PROJEKT ZAGOSPODAROWANIA TERENU
PROJEKT BUDOWLANY

SKALA
1:1000

PROJEKTOWAŁ

M. Musielak

180/02/DUW

E. Liszewski

98/76/Wwm

ASYSTENT PROJ.

M. Grześkowiak

Fe110/2,5 L=7,50 m

GMINA CIESZKÓW
ul. Grunwaldzka 41
56-300 CIESZKÓW
NIP 916-13-04-394
Regon 931934680

Cieszków, dnia 29.03.2007.
Załącznik do U.G. 7033/K/4/p7

Z up. *[Signature]*
Sekretarz Gminy
Zdzisław Musiał

ZA ZGODNOŚĆ Z ORYGINAŁEM

Milicz, dn. 06.06.2007

USŁUGI BUDOWLANE I PRZEMYSŁOWE
Zdzisław Musiał
+ ZASŁAWO MILICZ, PIEKOCIN NR 26
tel. (071) 38 32 972
NIP 916-000-00-00, REGON 006000107
instbud@wp.pl



Las Państwowe

Nadleśnictwo Milicz

STAROSTWO POWIATOWE
W MILICZU
WYDZIAŁ ARCHITEKTURY
I BUDOWNICTWA
ul. Wojska Polskiego 38
tel. (071) 38 40 76



ul. Trzebnicka 18, 56-300 Milicz
tel. 713809301,302 fax. 713840344

<http://www.wroclaw.lasy.gov.pl>

e-mail: biuro.milicz@wroclaw.lasy.gov.pl

SH -2120 -143/2007

Milicz, dnia 14 maja 2007

Usługi Budowlane

Mirosław Musielak
Piękocin 26
56-300 Milicz

Nadleśnictwo Milicz uzgadnia zgodnie z załączonym projektem przebudowę i budowę sieci wodociągowej w obrębie działek 144, 148 AM1 obręb ewidencyjny Biadaszka.

Przypominamy, że konieczne jest sporządzenie umowy najmu z Inwestorem na zajmowany grunt w okresie budowy i eksploatacji oraz sporządzenie protokołu zdawczo-odbiorczego przed rozpoczęciem prac. W związku z powyższym proszę o przekazanie informacji o długości i szerokości zajmowanego pasa oraz o powierzchni zajęcia gruntu.

Dodatkowo zgodnie z ustawą z dnia 28 września 1991r. o lasach (tekst jednolity Dz.U. z 2005r., Nr 45, poz. 435 z późn. zmianami) na zawarcie umowy konieczne jest uzyskanie zgody Dyrektora Regionalnej Dyrekcji LP we Wrocławiu.

Dopiero po spełnieniu powyższych warunków dopuszcza się wejście na grunt ALP.

NADLEŚNICZY
(inż. Cezary Sierpiński)

Do wiadomości:

1. Inwestor: Gmina Cieszków, Inspektor ds. wodociągów, gospodarki komunalnej i ochrony środowiska.
2. RDLP we Wrocławiu, Zespół Stanu Posiadania.
3. a/a.

ZA ZGODNOŚĆ Z ORYGINAŁEM
Milicz, dn. 06.06.2007

USŁUGI BUDOWLANE I PRZEMYSŁOWE
Miroslaw Musielak -2-
56-300 MILICZ, PIĘKOCIN NR 26
tel. (071) 38 40 76
NIP 916-000-08-64/REGON 006000107
instbud@wp.pl

Piękocin, 22 marca 2007 r.

Usługi Budowlane i Przemysłowe
Miroslaw Musielak
Piękocin 26
56-300 Milicz

C/2/3/2007

NADLEŚNICTWO MILICZ
Wpł. data 09 MAJ 2007
Nr SH- Zał 143/07

**Państwowe Gospodarstwo Leśne
Lasy Państwowe
Nadleśnictwo Milicz**

Działając z upoważnienia Inwestora, Gminy Cieszków, proszę o wyrażenie zgody na przeprowadzenie prac budowlanych w obrębie działek będących w Państwa zarządzie - miejscowość Biadaszka, gm. Cieszków. Ingerencja będzie miała miejsce na terenie dwóch działek: 144, 148 AM1, obręb Biadaszka.

Wniosek związany jest z realizacją projektu przebudowy i budowy sieci wodociągowej w miejscowości Biadaszka.

W obrębie działki 144 prace polegać będą na przebudowie istniejącego odgałęzienia sieci wodociągowej - projektowany rurociąg z rur PEHD90. Będzie również zlikwidowany istniejący hydrant p.poż.

Natomiast w granicach działki 148 posadowiony będzie nowy hydrant p.poż., naziemny Ø80.

Jednocześnie prosimy o wydanie zgody na dysponowania przez Inwestora terenem (dz. nr 144, 148) na cele budowlane.


Szczegóły rozwiązań projektowych zawiera załączony rysunek.

Z poważaniem

Miroslaw Musielak

ZA ZGODNOŚĆ Z ORYGINAŁEM
Milicz, dn. 06.06.2007

USŁUGI BUDOWLANE I PRZEMYSŁOWE
Miroslaw Musielak -2-
56-300 MILICZ, PIĘKOCIN NR 26
tel. (071) 38 41 328
NIP 916-000-08-62 REGON 006000107
instbud@wp.pl

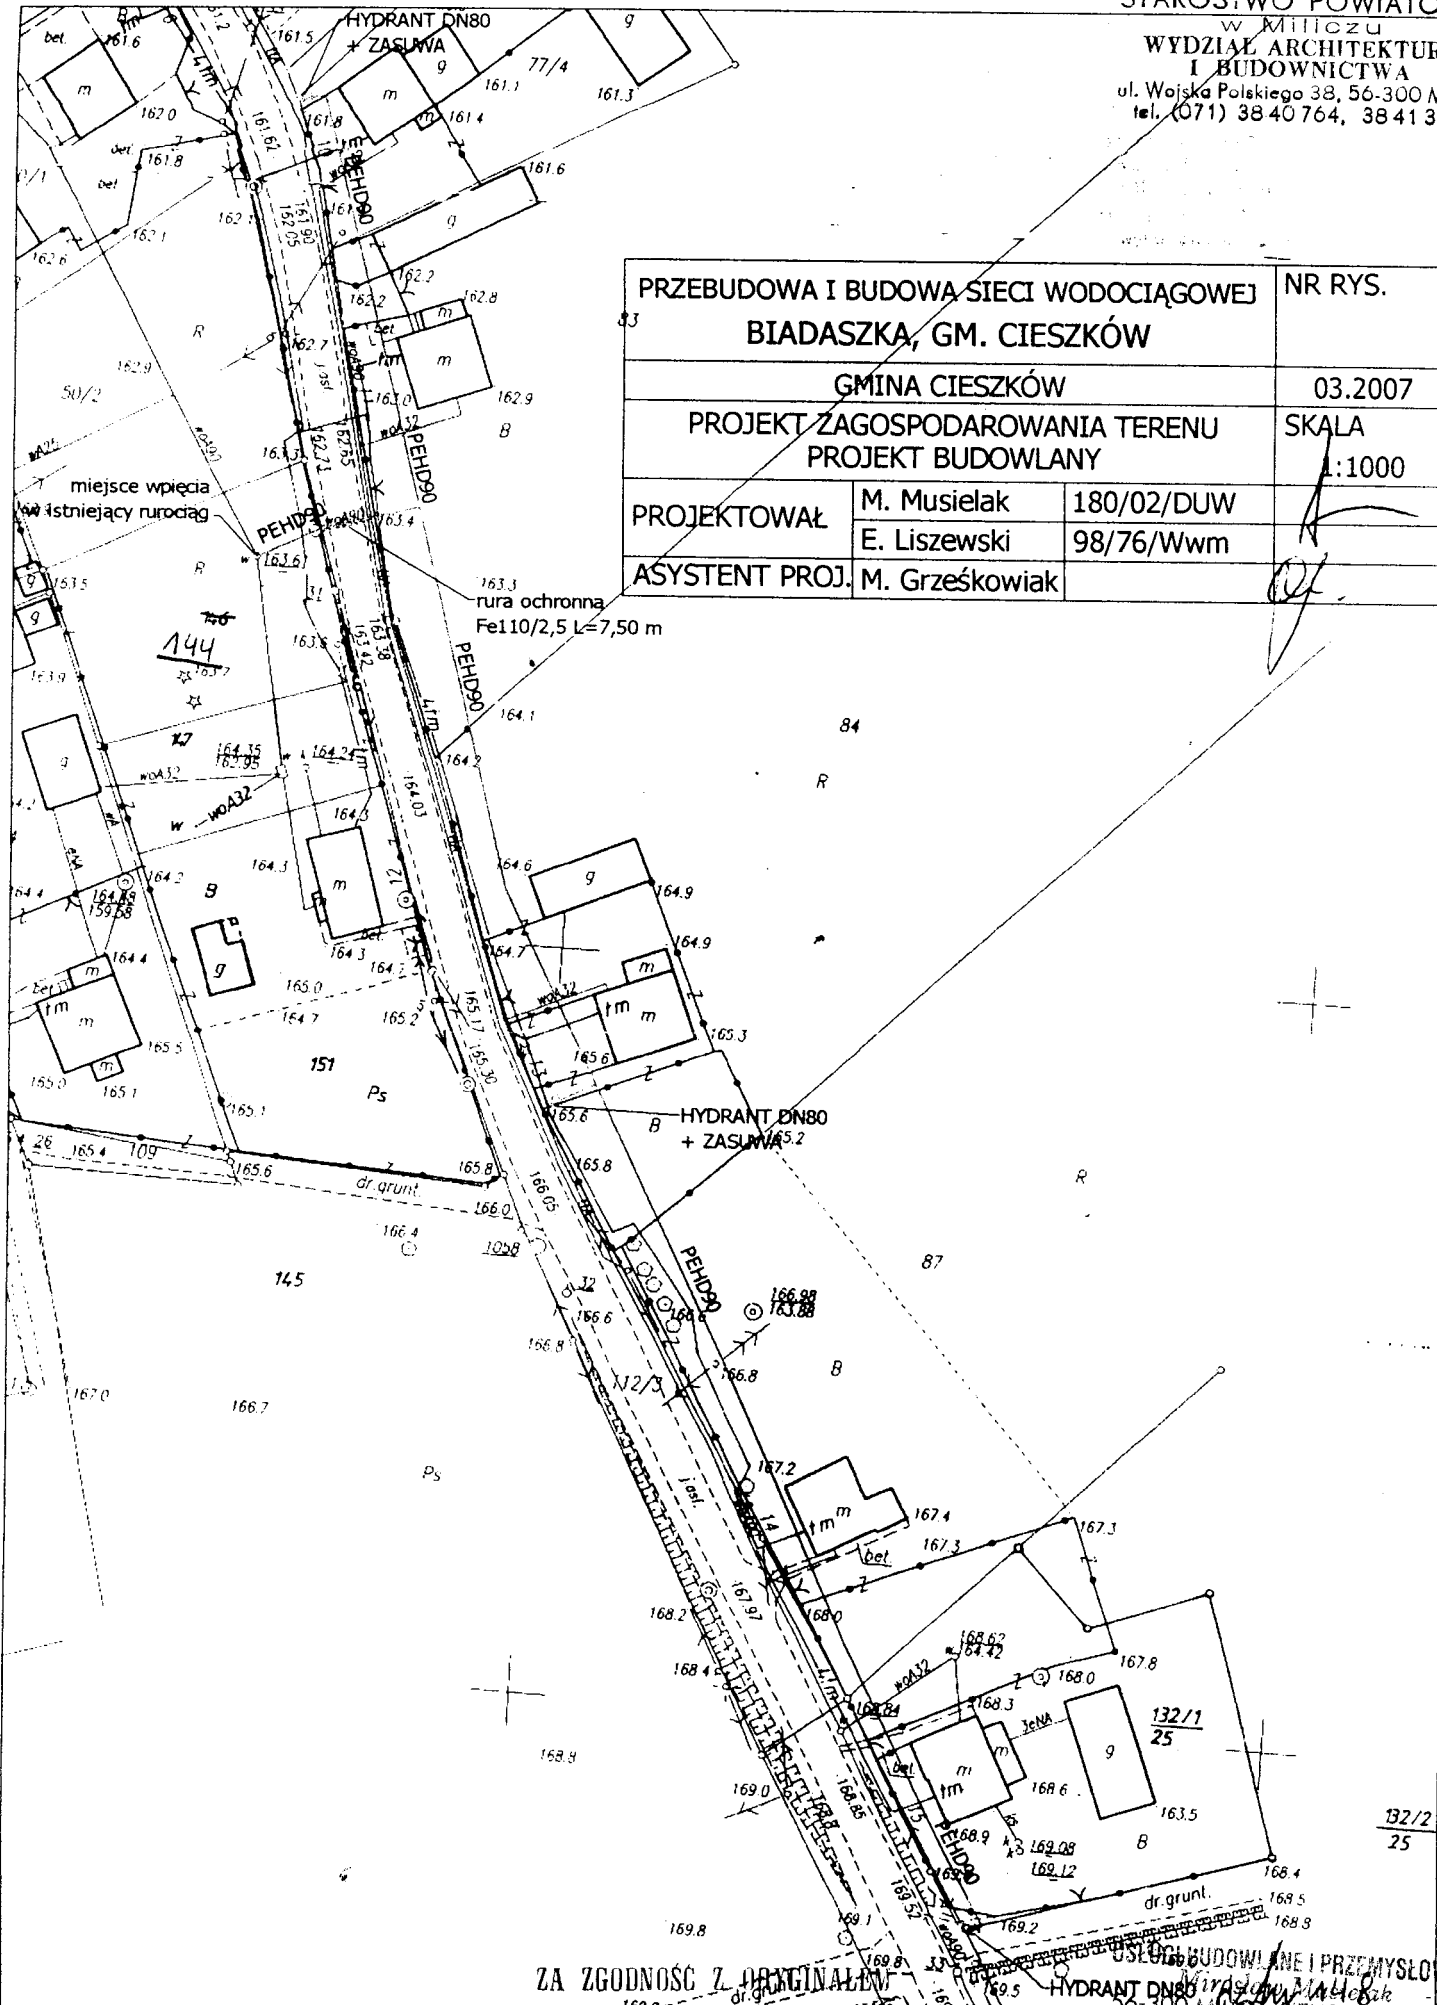

PRZEBUDOWA I BUDOWA SIĘCI WODOCIAŁOWEJ
BIADASZKA, GM. CIESZKÓW

NR RYS.

GMINA CIESZKÓW

03.2007

PROJEKT ZAGOSPODAROWANIA TERENU
PROJEKT BUDOWLANY

SKALA

1:1000

PROJEKTOWAŁ

M. Musielak

180/02/DUW

E. Liszewski

98/76/Wwm

ASYSTENT PROJ.

M. Grześkowiak

ZA ZGODNOŚĆ Z ORYGINAŁEM

Milicz, dn. 06.06.2007

USŁUGI BUDOWLANE I PRZEMYSŁOWE

Władysław Musielak -2-

56-300 MILICZ, BIEKOCHIN NR 26

tel. (071) 38 32 972

NIP 916-000-08-64, REGON 006000107

instbud@wp.pl

Cieszków, dnia 21.05.2007 r.

Nr -7331/ 01/ P /07

**DECYZJA NR 01/ P / 2007
o ustaleniu lokalizacji inwestycji celu publicznego**

Na podstawie art. 104 Kodeksu postępowania administracyjnego (Dz. U. z 2000r. Nr 98 poz. 1071, z późniejszymi zmianami) oraz art.50, ust.1, art.51, ust.1, art.53, art.54 i art.56 Ustawy z dnia 27 marca 2003r. o planowaniu i zagospodarowaniu przestrzennym (Dz. U. z 2003r. Nr 80, poz. 717 z późn. zmianami)

po rozpatrzeniu wniosku: **Pana Mirosława Musielaka zam. Piękocin 26, 56-300 Milicz reprezentującego Gminę Cieszków**, z dnia 24.04.2007 r. w sprawie ustalenia lokalizacji inwestycji celu publicznego, na podstawie przepisów szczególnych:

- Ustawy z dnia 7 lipca 1994r. - Prawo budowlane (tekst jednolity Dz. U. z 2000r. Nr 106, poz. 1126, ze zmianami),
- Rozporządzenia Ministra Infrastruktury z dnia 12 kwietnia 2002r. w sprawie warunków technicznych, jakim powinny odpowiadać budynki i ich usytuowanie (Dz. U. z 2002r. Nr 75, poz. 690),
- Ustawy z dnia 21 marca 1985r. o drogach publicznych (tekst jednolity Dz. U. Nr 71, poz. 828 ze zmianami),
- Ustawy z dnia 3 lutego 1995r. o ochronie gruntów rolnych i leśnych (Dz. U. z 1995. Nr 16, poz. 78 z późniejszymi zmianami),
- Ustawy z dnia 27 kwietnia 2001r. prawo ochrony środowiska (Dz. U. Nr 62, poz. 627),
- Rozporządzenia Rady Ministrów z dnia 09 listopada 2004 r. w sprawie określenia rodzajów przedsięwzięć mogących znacząco oddziaływać na środowisko oraz szczegółowych uwarunkowań związanych z kwalifikowaniem przedsięwzięcia do sporządzenia raportu o oddziaływaniu na środowisko (Dz. U. Nr 257, poz. 2573),
- Ustawy z dnia 7 czerwca 2001r. o zbiorowym zaopatrzeniu w wodę i zbiorowym odprowadzaniu ścieków (Dz. U. Nr 72, poz. 747 ze zmianami),
- Ustawy z dnia 23 lipca 2003r. o ochronie zabytków i opiece nad zabytkami (Dz. U. z 2003r. Nr 162, poz. 1568),
- Rozporządzenia Ministra Spraw Wewnętrznych i Administracji z dnia 1 marca 1999r. w sprawie zakresu, trybu i zasad uzgadniania projektu budowlanego pod względem ochrony przeciwpożarowej (Dz. U. Nr 22, poz. 206),
- Rozporządzenia Ministra Gospodarki z dnia 25 września 2000r. w sprawie szczegółowych warunków przyłączenia podmiotów do sieci elektroenergetycznych, obrotu energią elektryczną, świadczenia usług przesyłowych, ruchu sieciowego i eksploatacji sieci oraz standardów jakościowych obsługi odbiorców (Dz. U. Nr 85, poz. 975),
- Rozporządzenia Ministra Infrastruktury z dnia 26 sierpnia 2003r. w sprawie ustalania wymagań dotyczących nowej zabudowy i zagospodarowania terenu w przypadku braku miejscowego planu zagospodarowania przestrzennego (Dz. U. Nr 164, poz. 1588),

ustalam lokalizację inwestycji celu publicznego

ZA ZGODNOŚĆ Z ORYGINAŁEM

Milicz, dn. 06.06.2007

USŁUGI BUDOWLANE I PRZEMYSŁOWE
Mirosław Musielak -2-
56-300 MILICZ, PIĘKOCIN NR 26
tel. (071) 38 42 972
NIP 916-008-08-64 REGON 006000107
instbud@wp.pl

dla zadania inwestycyjnego polegającego na **przebudowie i budowie sieci wodociągowej** PEHD 90 mm, długości do 300 m oraz hydrantów we wsi Biadaszka gmina Cieszków na terenie działek o nr ewid. 77/4, 83, 84, 87, 137, 148, 144, 112/3 AM 1 obręb Biadaszka.

1. **Ustalenia dotyczące rodzaju zabudowy** - zabudowa mieszkaniowa, inwestycja obejmuje budowę i rozbudowę istniejącej sieci wodociągowej.
2. **Funkcja zabudowy i zagospodarowanie terenu** - teren objęty budową sieci wodociągowej jest zabudowany budynkami mieszkalnymi.
3. **Warunki i wymagania kształtowania ładu przestrzennego:**
 - a) inwestycja obejmuje budowę i rozbudowę podziemnej sieci wodociągowej o przekroju 90 mm i długości do 300m,
 - b) przejście przed jezdnią należy wykonać w rurze ochronnej Fe 110 po uzgodnieniu z zarządcą drogi,
 - c) usytuowanie projektowanej sieci uzbrojenia terenu /sieć wodociągowa/ należy uzgodnić ze Starostą Milickim zgodnie z rozporządzeniem Ministra Rozwoju Regionalnego i Budownictwa z dnia 2 kwietnia 2001 r.
 - d) na terenie planowanej inwestycji istnieje możliwość wystąpienia podziemnej sieci drenarskiej. W przypadku jej uszkodzenia przy wykonywaniu prac ziemnych, wykonawca robót zobowiązany jest do natychmiastowego powiadomienia Dolnośląskiego Zarządu Melioracji i Urządzeń Wodnych we Wrocławiu - Inspektorat w Miliczu, a następnie do naprawy powstałych uszkodzeń na koszt inwestora pod nadzorem inspektora z uprawnieniami w zakresie melioracji wodnych.
4. **Ustalenia dotyczące ochrony środowiska, przyrody i krajobrazu:**

Teren działek nie jest położony na obszarze objętym ochroną na podstawie przepisów o ochronie przyrody i w związku z tym nie podlega uzgodnieniu z Wojewodą w trybie art. 53, ust.4, pkt 8 ustawy o planowaniu i zagospodarowaniu
5. **Ustalenia dotyczące ochrony dziedzictwa kulturowego i zabytków:**

Przedmiotowa inwestycja jest zlokalizowana poza obszarem ochrony konserwatorskiej. Na podstawie przepisów ustawy z dnia 23.07.2003 r. o ochronie zabytków i opiece nad zabytkami, kto w trakcie prowadzenia robót budowlanych lub ziemnych, odkrył przedmiot, co do którego istnieje przypuszczenie, iż jest zabytkiem, jest obowiązany wstrzymać wszelkie roboty mogące uszkodzić lub zniszczyć odkryty przedmiot, zabezpieczyć, przy użyciu dostępnych środków ten przedmiot i miejsce jego odkrycia, oraz niezwłocznie zawiadomić o tym konserwatora zabytków.
6. **Ustalenia dotyczące obsługi w zakresie komunikacji i infrastruktury technicznej:**

Dostęp do drogi publicznej - z istniejącej drogi gminnej.
7. **Wymagania dotyczące ochrony interesów osób trzecich:**

Przedmiotowa inwestycja nie może naruszać interesów osób trzecich, w szczególności nie ograniczać: dostępu do drogi publicznej, naturalnego oświetlenia i nasłonecznienia pomieszczeń przeznaczonych na pobyt ludzi, możliwości korzystania z wody, energii elektrycznej, kablowej łączności telefonicznej, oraz nie może powodować uciążliwości powodowanych przez hałas, wibracje, zakłócenia elektryczne, promieniowanie, zanieczyszczenia powietrza, wody i gleby.

Określenie warunków ochrony przed pozbawieniem dostępu do drogi publicznej:

 - wymagania dotyczące dróg, inwestowania w pasie drogowym i jego sąsiedztwie zostały określone w ustawie z dnia 21 marca 1985 r. o drogach publicznych (Dz. U. Nr 14, poz.60 z późn. zm.) oraz przepisach wykonawczych.

Określenie warunków ochrony przed pozbawieniem naturalnego oświetlenia i nasłonecznienia pomieszczeń na pobyt ludzi:

 - wymagania dotyczące oświetlenia i nasłonecznienia pomieszczeń przeznaczonych na pobyt ludzi są zawarte w rozporządzeniu Ministra Infrastruktury z dnia 12 kwietnia 2002 r. w sprawie warunków technicznych jakim powinny odpowiadać budynki i ich usytuowanie (Dz. U. Nr 75 , poz.690 z późn. zm.)

Określenie warunków ochrony przed pozbawieniem możliwości korzystania z wody, kanalizacji, energii elektrycznej i ciepłej oraz ze środków łączności:

ZA ZGODNOŚĆ Z ORYGINAŁEM
Milicz, dn. 06.06.2007

OGÓLNOGOSPODARSTWO PRZEMYSŁOWE
Miroslaw Musielak
56-300 MILICZ, PIĘKOCIN NR 2
tel. (071) 32 32 972
NIP 916-000-00-00 REGON 006489
instbud@wp.pl

- należy spełnić techniczne warunki przyłączeniowe do poszczególnych sieci, oraz zapisy umów na dostawę mediów.

Określenie warunków ochrony przed uciążliwościami powodowanymi przez hałas, wibracje, zakłócenia elektryczne i promieniowanie

- dopuszczalny poziom hałasu winien zawierać się w granicach dopuszczalnych dla terenów zabudowy mieszkaniowej jednorodzinnej określonych w rozporządzeniu Ministra Środowiska z dnia 29 lipca 2004r. w sprawie dopuszczalnych poziomów hałasu w środowisku (Dz. U. Nr 178, poz. 841)

8. Ustalenia dotyczące granic terenów lub obiektów podlegających ochronie, ustalonych na podstawie odrębnych przepisów - nie dotyczy.

9. Linie rozgraniczające teren inwestycji:

linie rozgraniczające teren inwestycji wyznaczono na mapie zasadniczej w skali 1:500 stanowiącej załącznik graficzny do niniejszej decyzji.

Wejście na teren sąsiedni wymaga porozumienia z jego dysponentami, uporządkowania i przywrócenia poprzednich walorów gruntu oraz wypłacenia ustalonych umową odszkodowań.

Uzasadnienie

Z wnioskiem o ustalenie lokalizacji inwestycji celu publicznego dla zadania inwestycyjnego polegającego na budowie i rozbudowie sieci wodociągowej o przekroju 90 mm i długości do 300 m doprowadzającego wodę z m. Biadaszka gm. Cieszków, wystąpiła Gmina Cieszków.

Wniosek zawiera wszystkie niezbędne elementy, które zostały określone z art. 64, ust. 1 i w art. 52, ust. 2 Ustawy z dnia 27 marca 2003r. o planowaniu i zagospodarowaniu przestrzennym (Dz. U. z 2003r. Nr 80, poz. 717 z późn. zmianami).

Projekt decyzji o ustaleniu lokalizacji inwestycji celu publicznego przygotował mgr Zygmunt Kryś, członek Zachodniej Okręgowej Izby Urbanistów z siedzibą we Wrocławiu, nr członkowski Z-184 (art. 60, ust. 4 ustawy o planowaniu i zagospodarowaniu przestrzennym).

Wyniki analizy funkcji oraz cech zabudowy i zagospodarowania terenu w zakresie warunków o których mowa w art. 61 ust. 1-5 ustawy z dnia 27 marca 2003r. o planowaniu i zagospodarowaniu przestrzennym zostały spełnione.

Wobec powyższego należało orzec jak w sentencji.

Niniejsza decyzja nie rodzi praw do terenu oraz nie narusza prawa własności i uprawnień osób trzecich (art. 63, ust. 2 ustawy o planowaniu i zagospodarowaniu przestrzennym).

Wnioskodawcy, który nie uzyskał prawa do terenu nie przysługuje roszczenie o zwrot nakładów poniesionych w związku z otrzymaną decyzją ustalającą warunki zabudowy (art. 63, ust. 4 ustawy o planowaniu i zagospodarowaniu przestrzennym).

Za zgodą strony, na rzecz której decyzja została wydana organ wydający decyzję jest zobowiązany do przeniesienia tej decyzji na rzecz innej osoby, jeżeli przyjmuje ona wszystkie warunki zawarte w tej decyzji (art. 63, ust. 5 ustawy o planowaniu i zagospodarowaniu przestrzennym).

Od niniejszej decyzji służy stronom odwołanie do Samorządowego Kolegium Odwoławczego we Wrocławiu za moim pośrednictwem w terminie 14 dni od daty jej otrzymania.



Projekt decyzji opracował:

mgr ZYGMUNT KRYŚ
Członek Zachodniej Okręgowej Izby
Urbanistów z siedzibą we Wrocławiu.
Nr członkowski Z-184
63-700 Krzyżów, ul. Klonowicza 18a
tel. (942) 725 21 46

INSPEKTOR
ds. Budownictwa, gospodarki
przestrzennej i komunalnej
inż. Paweł Płocega

ZA ZGODNOŚĆ Z ORYGINAŁEM
Milicz, dn. 06.06.2008

USŁUGI BUDOWLANE I PRZEMYSŁOWE
Miroslaw Musielak -2-
56-300 MILICZ, PIKOCIN NR 26
tel. (071) 38 32 972
NIP 916-000-03-64, REGON 006000107
instbud@wp.pl

Decyzje otrzymują (za dowodem doręczenia):

- wnioskodawca
- strony postępowania wg rozdzielnika
- a/a

Do wiadomości (za dowodem doręczenia):

1. Starostwo Powiatowe w Miliczu
Wydział Budownictwa i Architektury
ul. Wojska Polskiego 38
56-300 Milicz

ZA ZGODNOŚĆ Z ORYGINAŁEM
Milicz, dn. 26.06.2007

USŁUGI BUDOWLANE I PRZEMYSŁOWE
Miroslaw Misielak -2-
56-300 MILICZ, PIŁKOCIN NR 26
tel. (071) 3842 972
NIP 916-000-00-64, REGON 006000107
mibud@wp.pl

WYDZIAŁ ARCHITEKTURY
I BUDOWNICTWA

ul. Wojska Polskiego 38, 56-300 Milicz

tel. (071) 38 40 764, 38 41 328

Mapa niniejsza nie może służyć

do opłacenia podatków i

wobec sądu i innych organów

państwa, nie jest też dokumentem

prawnym, nie może być podstawą

wykonywania geodezyjnych

PRZEBUDOWA I BUDOWA SIECI WODOCIĄGOWEJ
BIADASZKA, GM. CIESZKÓW

NR RYS.

GMINA CIESZKÓW

03.2007

PROJEKT ZAGOSPODAROWANIA TERENU
PROJEKT BUDOWLANY

SKALA

1:1000

PROJEKTOWAŁ

M. Musielak

180/02/DUW

E. Liszewski

98/76/Wwm

ASYSTENT PROJ.

M. Grześkowiak

URZĄD GMINY

56-300 CIESZKÓW, UL. BRUNWAŁDZKA 1

woj. dolnośląskie

00053302

tel./fax (071) 38 48 102

Załącznik graficzny
do decyzji o warunkach
rozkładowy nr 01/P/07

ZA ZGODNOŚĆ Z ORYGINAŁEM

Milicz, dn. 06.06.2007

USŁUGI BUDOWLANE PRZEMYSŁOWE

Starostwo Powiatowe - 2

56-300 MILICZ, UL. KOCIN NR 26

tel. (071) 38 32 972

NIP 916-000-08-44 REGON 006000187

instbud@wp.pl



ZARZĄD DROGOWY W MILICZU

ul. Kościelna 32

REGON: 931 956 108

NIP: 916 126 41 28

tel./fax 071/38 46 218

STAROSTWO POWIATOWE

WYDZIAŁ ARCHITEKTURY
I BUDOWNICTWA

Z SIEDZIBĄ W WIERZCHOWICACH
ul. Kościelna 38, 56-300 Milicz
tel. (071) 38 46 264, 38 41 328

Wierzchowice, dnia 22 maja 2007 roku.

ZD.20/4350/353/72/U/2007

DECYZJA Nr 72/U/07

Na podstawie art. 39 ust. 3 ustawy z dnia 21 marca 1985 r. o drogach publicznych (j.t. Dz. U. z 2004 r. Nr 204, poz. 2086 z późn. zm.), na podstawie Uchwały Nr XV/89/04 Rady Powiatu w Miliczu z dnia 29 kwietnia 2004 r. w sprawie wysokości stawek opłat za zajęcie pasa drogowego (Dziennik Urzędowy Województwa Dolnośląskiego Nr 102, poz. 1808) a także § 1 Uchwały nr 398/2006 Zarządu Powiatu w Miliczu z dnia 15 listopada 2006 roku w sprawie udzielenia upoważnienia Kierownikowi Zarządu Drogowego w Miliczu do załatwiania w imieniu Zarządu Powiatu w Miliczu wszystkich spraw należących do zarządcy drogi a w szczególności do wydawania decyzji administracyjnych, przewidzianych ustawą z dnia 21 marca 1985 r. o drogach publicznych (tekst jednolity Dz. U. Nr 204, poz. 2086 z 2004r. z późniejszymi zmianami) oraz art. 104 ustawy z dnia 14 czerwca 1960 r. – Kodeks postępowania administracyjnego (Dz. U. z 2000 r. Nr 98, poz. 1071 ze zm.), po rozpatrzeniu wniosku nr C/3/3/2007 z dnia **22 marca 2007 roku** (data wpływu 10.05.2007r.) złożonego przez firmę

Usługi Budowlane i Przemysłowe
Mirosław Musielak
Piękocin 26, 56 – 300 Milicz

na rzecz Inwestora

Gmina Cieszków
ul. Grunwaldzka 41
56 – 330 Cieszków

o wyrażenie zgody na budowę sieci wodociągowej w pasie drogi powiatowej nr 1427 D w miejscowości Białaszka, gm. Cieszków

uzgadniam

projekt lokalizacji sieci wodociągowej w pasie drogi powiatowej nr 1427 D relacji Cieszków – Trzebiecko – Gądkowice – droga pow. Nr 1428 D, działka drogi 112/3 w miejscowości Białaszka, gm. Cieszków

na niżej podanych warunkach:

1. Hydranty należy ustawić poza pasem drogowym.
2. Przejście pod drogą powiatową nr 1427 D należy wykonać:
 - bez naruszania konstrukcji jezdni metodą wiercenia poziomego lub przeciskania rury ochronnej,
 - pod kątem prostym do osi drogi w rurze osłonowej,
 - rurę ochronną należy umieścić na głębokości min. 1,2 m licząc od poziomu nawierzchni jezdni do górnej krawędzi rury (od dna rowu na głębokości min. 0,5m),
3. **1. długość rury ochronnej ma być równa całej szerokości pasa drogowego,**
2. czas trwania robót przy przejściu nie będzie dłuższy niż 2 dni.
3. Po zakończeniu prac budowlanych, w miejscach wykopów w obrębie pasa drogowego, grunt należy zagęścić mechanicznie warstwami, co 20 cm, zwracając szczególną uwagę na stopień zagęszczenia gruntu. Grunt gliniasty bezwzględnie wymienić na przepuszczalny.
4. Roboty ziemne należy wykonywać zgodnie z wykazem Polskich Norm do obowiązkowego stosowania.
5. Roboty należy wykonać bez wstrzymywania ruchu na drodze.
6. Ziemi z wykopów kategorycznie nie odkładać na jezdni.
7. Roboty związane z wykonaniem sieci wodociągowej należy oznakować i zabezpieczyć zgodnie z zatwierdzonym przez odpowiedni organ zarządzający ruchem projektem organizacji ruchu zastępczego zgodnie z Rozporządzeniem Ministra Infrastruktury z dnia 23 września 2003 r. w sprawie szczegółowych warunków zarządzania ruchem na drogach oraz wykonywania nadzoru nad tym zarządzaniem (Dz. U. Nr 177, poz. 1729).
8. Zarząd Drogowy nie ponosi odpowiedzialności za kolizje z urządzeniami obcymi znajdującymi się w drodze i pasie drogowym. Lokalizację tych urządzeń należy ustalić z ich użytkownikami.
9. Przed rozpoczęciem prac związanych z budową sieci wodociągowej należy wystąpić do Zarządu Drogowego z wnioskiem o udzielenie zezwolenia na prowadzenie robót w pasie drogowym oraz umieszczenie urządzeń infrastruktury technicznej, obiektów budowlanych /zezwolenia na zajęcie pasa drogowego/, załączając

ZA ZGODNOŚĆ Z ORYGINAŁEM:

Milicz, dn. 06.06.2007

USŁUGI BUDOWLANE I PRZEMYSŁOWE
Mirosław Musielak -2-
56-300 MILICZ, PIĘKOCIN NR 26
tel. (071) 38 32 972
NIP 916-000-00-44, REGON 006000187
instbud@wp.pl

dokumenty wymagane Rozporządzeniem Rady Ministrów z dnia 1 czerwca 2004 r. w sprawie określenia warunków udzielania zezwoleń na zajęcie pasa drogowego:

- a/ plan sytuacyjny w skali 1: 1000 lub 1:500 z zakreślonym kolorem czerwonym obrysem zajętej powierzchni pasa drogowego o podaniu wymiarów,
- b/ plan orientacyjny w skali 1:10000 lub 1:25000 z zaznaczeniem zajmowanego odcinka pasa drogowego,
- c/ zatwierdzony projekt organizacji ruchu,
- d/ kopię ważnego pozwolenia na budowę stosownie do przepisów ustawy z dnia 7 lipca 1994 r. Prawo Budowlane,
- e/ kopię niniejszej decyzji.

10. Przed rozpoczęciem prac budowlanych Inwestor zobowiązany jest do:

- a/ uzyskania pozwolenia na budowę lub zgłoszenia budowy albo wykonywania robót budowlanych,
- b/ uzgodnienia z zarządcą, przed uzyskaniem pozwolenia na budowę, projektu budowlanego obiektu lub urządzenia niezwiązanego z potrzebami zarządzania drogami lub potrzebami ruchu drogowego,
- c/ uzyskania zezwolenia zarządcy drogi na zajęcie pasa drogowego, dotyczącego prowadzenia robót w pasie drogowym lub na umieszczenie w nim obiektu lub urządzenia.

11. Niniejsza decyzja jest równoznaczna z prawem do dysponowania terenem na cele budowlane.

12. Decyzja ważna jest wraz z załącznikiem graficznym – 1 egz. (skala 1:1000), stanowiącym plan sytuacyjny i orientacyjny projektowanej sieci wodociągowej.

UZASADNIENIE

Decyzja została wydana zgodnie z wnioskiem strony. Uzgodnienie lokalizacji sieci wodociągowej przez Zarządcę drogi powiatowej nr 1427 D **nie jest zezwoleniem na zajęcie pasa drogowego celem wykonania robót**, o które strona /inwestor/ lub pełnomocnik strony powinien wystąpić do Zarządu Drogowego w Miliczu, z/s Wierchowice, ul. Kościelna 32 w trybie i na warunkach określonych w Rozporządzeniu Rady Ministrów z dnia 1 czerwca 2004 r. w sprawie określenia warunków udzielania zezwoleń na zajęcie pasa drogowego (Dz. U. Nr 140, poz. 1481). W zezwoleniu tym zostaną naliczone i pobrane opłaty: za umieszczenie urządzenia będącego przedmiotem zezwolenia oraz na czas prowadzenia robót, zgodnie z obowiązującymi przepisami.

POUCZENIE

Od niniejszej decyzji służy stronie odwołanie do Samorządowego Kolegium Odwoławczego we Wrocławiu, pl. Powstańców Warszawy 1, za pośrednictwem organu wydającego decyzję w terminie 14 dni od dnia jej doręczenia.

Załączniki:

- 1. Decyzja + Plan sytuacyjny – 1 egz.

Otrzymują:

- 1. Strona

Decyzję zwolniono z opłaty skarbowej zgodnie z załącznikiem część III ust. 44, pkt. 2 podp. 9 do Ustawy z dnia 16 listopada 2006 roku o opłacie skarbowej (Dz. U. Nr 225, poz. 1635).


Pobrano opłatę skarbową za pełnomocnictwo zgodnie z załącznikiem część IV w/w ustawy o opłacie skarbowej w kwocie 17,00 zł.

Z UP. ZARZĄDU

Henryk Wydarczak
Kierownik Zarządu Drogowego
w Miliczu z/s w Wierchowicach

ZA ZGODNOŚĆ Z ORYGINAŁEM
Milicz, dn. 06-06-2008

USŁUGI SĄDOWE I KANCELARIA
56-300 MILICZ, PL. POWSTAŃCÓW WARSZAWY 1
tel. 071 721 12 57
NIP 916-000-00-00

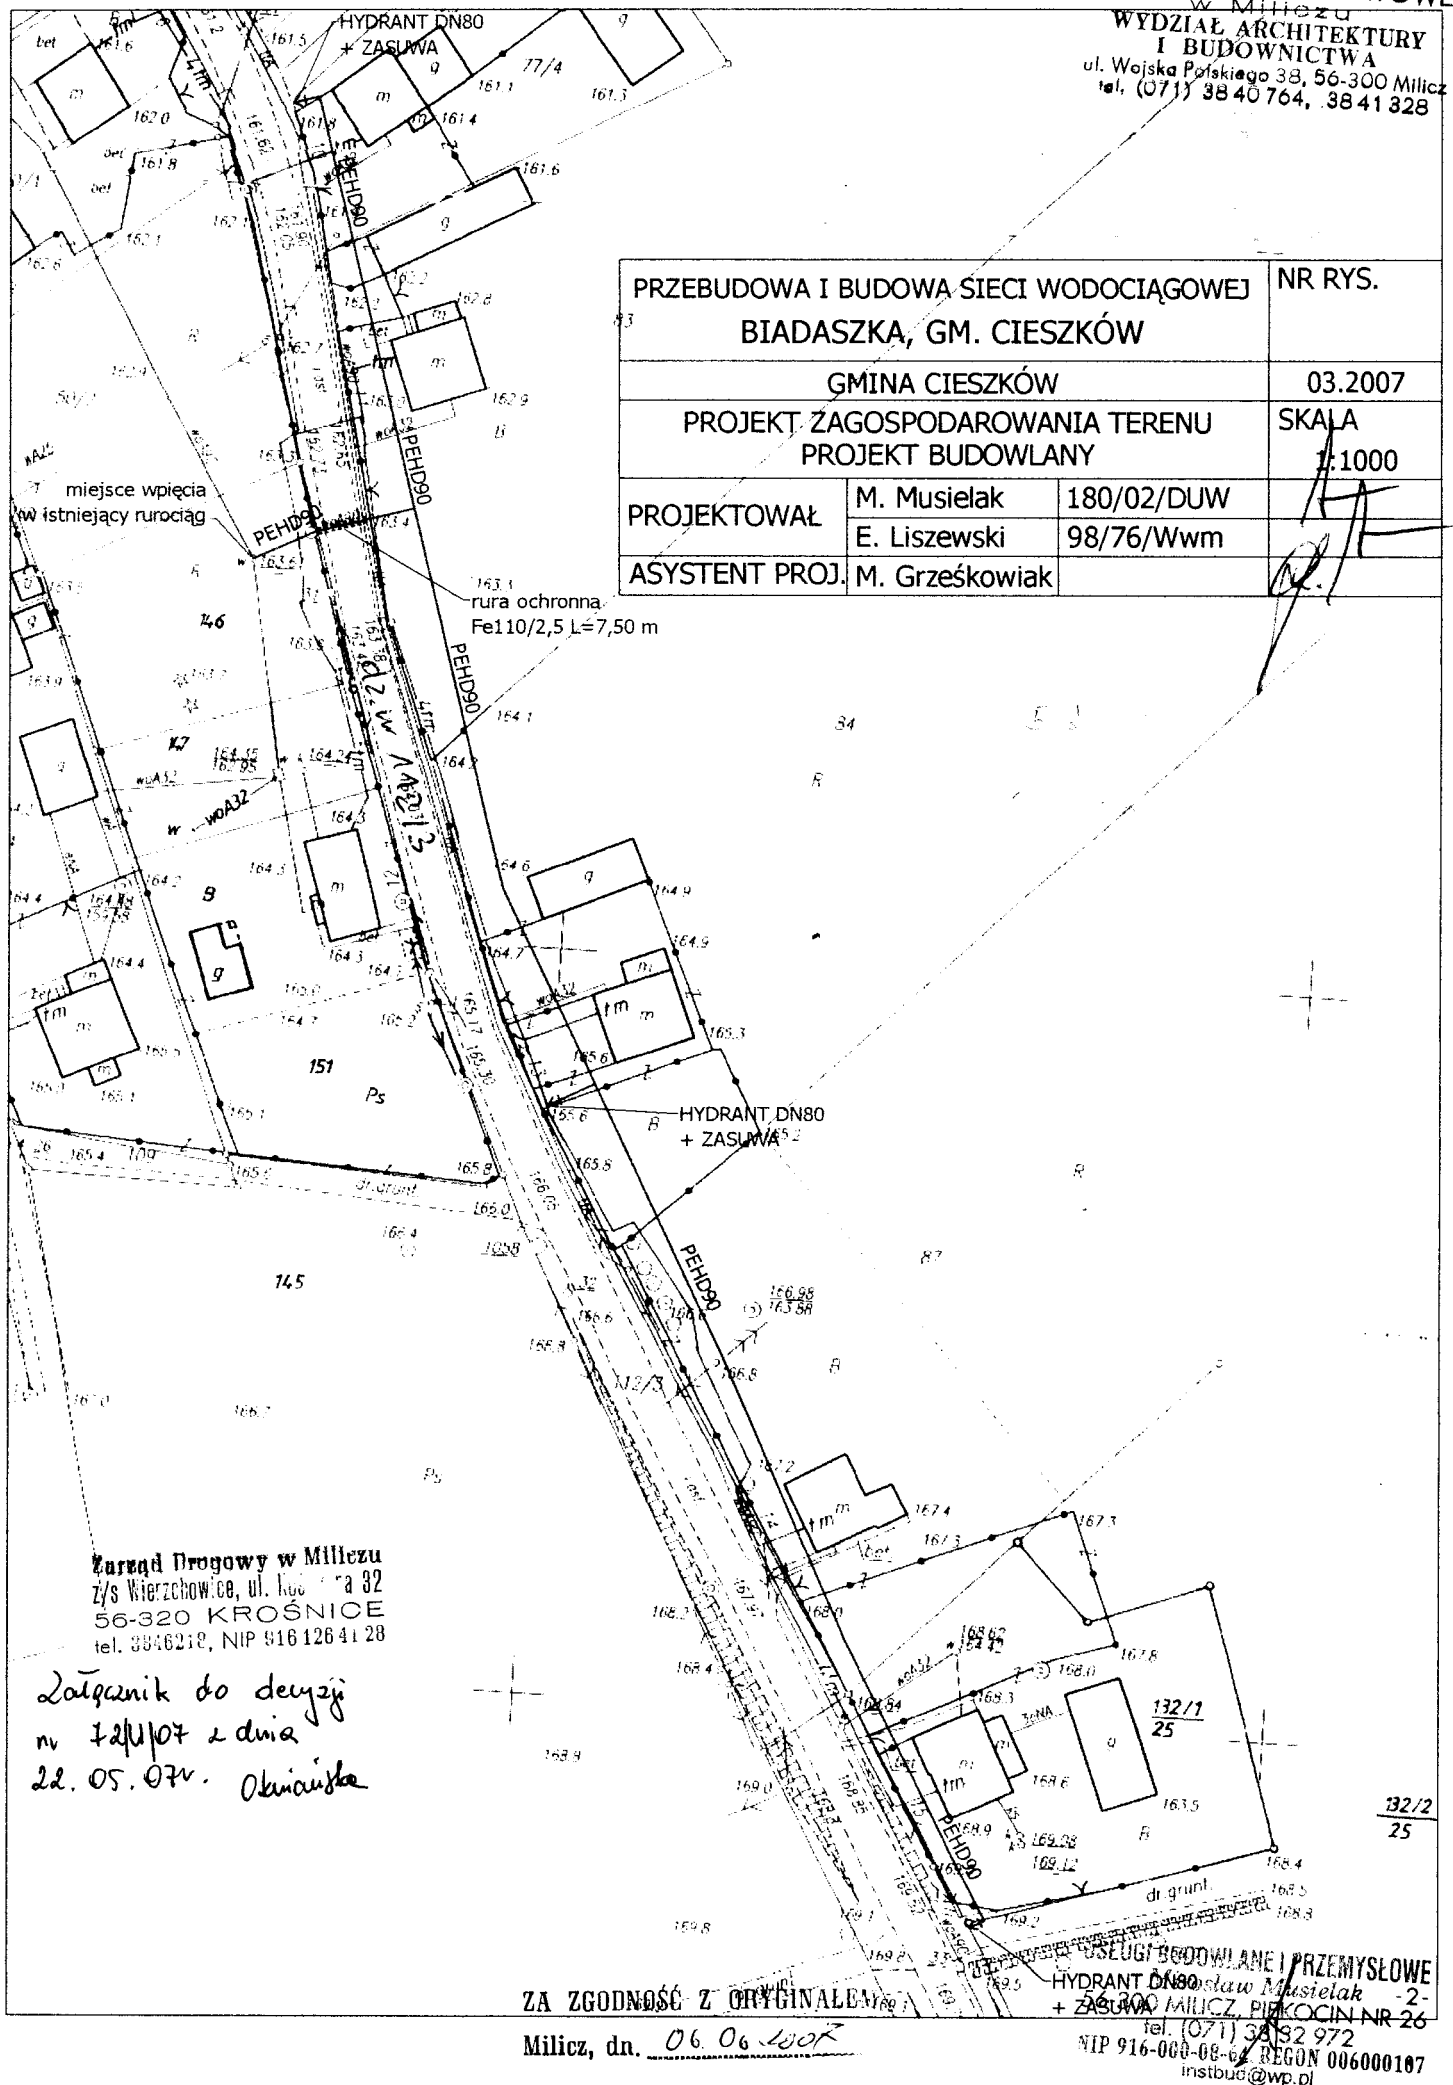

Milicz, dn. 06. 06. 2007

USŁUGI BUDOWLANE I PRZEMYSŁOWE
- HYDRANT ~~0180~~ *Przemysław Musielak* -2-
+ ZASADA *MAŁCZ, PIKOCIN NR 26*
tel. (071) 38 92 972
NIP 916-008-08-66 REGON 006000107
instbud@wp.pl

STAROSTA MILICKI

Zespół Uzgadniania Dokumentacji Projektowej
53-300 Milicz Aleja ZHP 1
tel. (071)38-42-866

Milicz, 17-07-2007

**Opinia nr 110/07
Uzgodnienia dokumentacji projektowej**

Na podstawie art. 7d pkt 2 i art. 28 ust.1 ustawy z dnia 17 maja 1989 r. - Prawo geodezyjne i kartograficzne (Dz. U. Nr 240 z 2005 r. poz. 2027) oraz § 11. ust. 1 rozporządzenia Ministra Rozwoju Regionalnego i Budownictwa z dnia 2 kwietnia 2001r. w sprawie geodezyjnej ewidencji sieci uzbrojenia terenu oraz zespołów uzgadniania dokumentacji projektowej (Dz. U Nr 38 poz.455)

Opiniuje się pozytywnie

dokumentację projektową : **Sieć wodociągowa w miejscowości Biadaszka gmina Cieszków**

wnioskodawca: **Usługi Budowlane i Przemysłowe**
Mirosław Musielak
Piękocin 26
56-300 Milicz

Na zlecenie nr: DZ 2084/2007

Wasz znak: 18/7/2007

Data wpływu zlecenia do Zespołu: 12-07-2007

Uwagi i zalecenia:

W miejscach zbliżeń i skrzyżowań realizowanej sieci z istniejącym uzbrojeniem podziemnym wykopy prowadzić bez użycia sprzętu mechanicznego z zachowaniem szczególnej ostrożności i pod nadzorem służb TPŚA .

W miejscu skrzyżowania kabel TP zabezpieczyć rurą osłonową dwudzielną.

Integralną częścią niniejszej opinii jest załącznik graficzny potwierdzony klauzulą Zespołu Uzgadniania Dokumentacji Projektowej.

Wszelkie zmiany usytuowania uzgodnionych projektowanych sieci uzbrojenia terenu podlegają ponownemu uzgodnieniu w ZUDP.

Uzgodnienie zachowuje ważność przez okres 3 lat pod warunkiem , że nie zaistnieją przypadki wyszczególnione w § 13 ust. 2 w/w rozporządzenia.

Z up. STAROSTY

Bożena Karczewska
Przewodnicząca ZUDP

ZA ZGODNOŚĆ Z ORYGINAŁEM
Milicz, dn. 06.08.2007

56-300 Milicz, ul. Wojska Polskiego 38
tel. (071) 38 40 764, 38 41 328
fax (071) 38 40 764, 38 41 328
e-mail: biuro@milicz.pl

DECYZJA

O ŚRODOWKOWYCH UWARUNKOWANIACH ZGODY NA REALIZACJĘ PRZEDSIĘWZIĘCIA

Na podstawie art. 46a ust. 1 i ust. 7 pkt. 4, art. 48 ust. 1 i ust. 2 pkt. 1, art. 56 ust. 2, ust. 3 i ust. 7 ustawy z dnia 27 kwietnia 2001r. (Dz. U. Nr 129, poz. 902 ze zmianami) po rozpatrzeniu wniosku Inwestora – Gminy Cieszków w imieniu której występuje pełnomocnik Pan Mirosław Musielak

orzekam

określić środowiskowe uwarunkowania dla realizacji planowanego przedsięwzięcia polegającego na : Przebudowie i budowie sieci wodociągowej w miejscowości Biadaszka, gmina Cieszków.

Charakterystyka całego przedsięwzięcia stanowi załącznik do niniejszej decyzji.

rodzaj i miejsce realizacji przedsięwzięcia:

budowa i przebudowa sieci wodociągowej wody pitnej w miejscowości Biadaszka, gm. Cieszków, z rur PEHD Ø 90 mm o długości L= 284 mb, na działkach nr 77/5, 77/4, 83, 94, 87, 137, 148, 144, 112/3.

warunki wykorzystania terenu w fazie realizacji i eksploatacji, ze szczególnym uwzględnieniem konieczności ochrony wartości przyrodniczych, zasobów naturalnych i zabytków oraz ograniczenia uciążliwości dla terenów sąsiednich

Projektowana sieć wodociągowa jest inwestycją o charakterze liniowym, której trasa przebiega w pasie przydomowych ogródków w/w działek.

1. Z przedstawionych materiałów wynika, że budowa przedsięwzięcia nie będzie powodowała obniżenia poziomu zwierciadła wód gruntowych skutkującym wytworzeniem leja depresyjnego. W przypadku przyjęcia w projekcie budowlanym takich rozwiązań, które spowodują powstanie leja depresji w trakcie odwadniania wykopów budowlanych, a jego zasięg wykroczy poza granice terenu objętego inwestycją, Inwestor zobowiązany jest uzyskać pozwolenie wodnoprawne.
2. w fazie realizacji inwestycji Inwestor zobowiązany jest do zapewnienia zorganizowanego odprowadzania ścieków socjalno-bytowych, z zachowaniem warunków ochrony środowiska gruntowo-wodnego,
3. drogi dojazdowe do placów budów należy tak zorganizować, aby nie występowała wtórna emisja pyłu (na przykład poprzez: zraszanie terenu w okresie bezdeszczowym, ograniczenie prędkości pojazdów, tymczasowe utwardzenie dróg w stopniu umożliwiającym sprzątanie),
4. w celu ochrony zieleni, zwłaszcza w fazie realizacji inwestycji:

ZA ZGODNOŚĆ Z ORYGINAŁEM
Milicz, dn. 06.08.2007

USŁUGI EGZ. PASEK 100 360 000
56-300 Milicz
tel. (071) 364 97 18 41 328
NIP 916-000 2004 0000 906000107
milbud@vp.pl

- a) zabrania się magazynowania w obrębie korzeni i koron materiałów budowlanych, a także zabrania się wylewania chemikaliów, a także wody z osadami cementowymi lub wapiennymi,
 - b) pojemniki z chemikaliami i materiałami napędowymi znajdujące się na placach budowy winny zostać zabezpieczone przed uszkodzeniami.
 - c) zabrania się takiego prowadzenia niwelacji terenu, która przyczynia się do zmiany poziomu gruntu przy pniach, szczególnie dotyczy to podsypywania (gruzem, ziemią i odpadami), ponieważ prowadzi to do obumierania drzew,
 - d) Inwestor zobowiązany jest do zachowania szczególnej ostrożności podczas stosowania wszelkiego rodzaju maszyn na placach budowy. W bezpośrednim sąsiedztwie drzew zabrania się przechowywania i uruchamiania maszyn i urządzeń budowlanych, a dojazdy winny zostać tak zorganizowane żeby nie niszczyć koron drzew i nie uszkadzać kory na pniach. W obrębie korzeni zabrania się zagęszczania gruntu,
 - e) wykopy bezpośrednio przy pniach drzew Inwestor zobowiązany jest wykonywać ręcznie. Zabrania się obcinania korzeni szkieletowych, gdyż grozi to zachwianiem statyki drzewa. Przycięte korzenie winny zostać zabezpieczone preparatami grzybobójczymi. Odkopane korzenie winny zostać wpuszczone głębiej i zabezpieczone przed wysychaniem lub przed przymrozkami. Wykopy w pobliżu drzew winny zostać niezwłocznie zasypane,
 - f) w przypadku wystąpienia kolizji z drzewami i krzewami ozdobnymi, których wiek przekracza 5 lat posiadacz terenu winien wystąpić o uzyskanie zezwolenie na ich usunięcie.
5. zarówno na etapie budowy, jak też eksploatacji inwestycji wytwórca odpadów (Inwestor lub wykonawca) jest zobowiązany uregulować sposób postępowania z odpadami zgodnie z obowiązującymi w tym zakresie przepisami . (segregacja w miejscu wytwarzania, magazynowanie w sposób zabezpieczający środowisko przed negatywnym oddziaływaniem, przekazywanie odpadów w pierwszej kolejności do odzysku, w przypadku braku takiej możliwości do unieszkodliwiania traktując składowanie jako ostateczność).

wymagania dotyczące ochrony środowiska konieczne do uwzględnienia w projekcie budowlanym

1. Inwestor winien przyjąć takie rozwiązania techniczne, technologiczne i organizacyjne, które zagwarantują dotrzymanie standardów jakości środowiska poza terenem inwestycji, do której Inwestor posiada tytuł prawny,
2. W przypadku zajmowania terenów zieleni pod projektowaną inwestycję lub pas roboczy w projekcie budowlanym Inwestor winien przedstawić rozwiązania dotyczące odtworzenia tych terenów, w sposób gwarantujący kompensację przyrodniczą, prowadzącą do przywrócenia równowagi przyrodniczej na danym terenie,
3. Inwestor winien przyjąć takie rozwiązania projektowe, które zagwarantują ograniczenie zmiany stosunków wodnych do rozmiarów niezbędnych dla realizacji,
4. W projekcie budowlanym Inwestor winien określić sposób zagospodarowania mas ziemnych usuwanych albo przemieszczanych w związku z realizacją inwestycji spełniających standardy jakości gleby i ziemi, o których mowa w ustawie z dnia 27 kwietnia 2001r. Prawo ochrony środowiska (Dz. U. z 2006 r. Nr 129, poz. 902 z późniejszymi zmianami) , który winien zostać uwzględniony w decyzji o pozwoleniu na budowę,
5. W projekcie budowlanym Inwestor winien określić rodzaje i sposób postępowania z powstającymi odpadami na etapie budowy i eksploatacji inwestycji oraz winien wyznaczyć miejsca ich magazynowania, gwarantujące zabezpieczenie środowiska przed potencjalnym zanieczyszczeniem (sposób postępowania z odpadami zgodny z zasadami gospodarowania wynikającymi z przepisów szczególnych),

ZA ZGODNOŚĆ Z ORYGINAŁEM

Milicz, dn. 06.08.2007

OSŁONA POWIATOWA
56-300 MILICZ
NIP 914-000-0000
56-300 MILICZ NR 23
NIP 914-000-0000

3. wymogi w zakresie przeciwdziałania skutkom awarii przemysłowych
odniesieniu do przedsięwzięć zaliczanych do zakładów stwarzających
zagrożenie wystąpienia poważnych awarii

Nie dotyczy

4. wymogi w zakresie ograniczenia transgranicznego oddziaływania na
środowisko w odniesieniu do przedsięwzięć, dla których prowadzono
postępowanie dotyczące transgranicznego oddziaływania na środowisko

Nie dotyczy

5. stwierdzenie konieczności utworzenia obszaru ograniczonego użytkowania

Nie dotyczy

6. Wnioskodawca jest zobowiązany do uzyskania decyzji o pozwoleniu na
budowę obiektu budowlanego, decyzji o zatwierdzeniu projektu budowlanego
oraz decyzji o pozwoleniu na wznowienie robót budowlanych – na podstawie
ustawy z dnia 7.07.1994 r. Prawo budowlane (tekst jednolity z 2003 r. Dz. U. nr
207, poz. 2016 ze zmianami)
7. Termin ważności niniejszej decyzji określám do dnia 18.07.2007r.

UZASADNIENIE

Wnioskiem z dnia 13.04.2007 r. pełnomocnik Mirosław Musielak wystąpił w imieniu
inwestora Gminy Cieszków o wydanie decyzji o środowiskowych uwarunkowaniach zgody
na realizację przedsięwzięcia polegającego na przebudowie i budowie sieci wodociągowej w
miejscowości Białaszka, gmina Cieszków.

Jednocześnie, z uwagi na to, że wnioskowana przez Inwestora inwestycja, zgodnie z
rozporządzeniem Rady Ministrów z dnia 9 listopada 2004r. w sprawie określenia rodzajów
przedsięwzięć mogących znacząco oddziaływać na środowisko oraz szczegółowych
uwarunkowań związanych z kwalifikowaniem przedsięwzięcia do sporządzenia raportu o
oddziaływaniu na środowisko (Dz. U. Nr 257, poz. 2573 ze zmianami) kwalifikowana jest do
przedsięwzięć mogących znacząco oddziaływać na środowisko, dla których opracowanie
raportu o oddziaływaniu przedsięwzięcia na środowisko może być wymagane, tut. Urząd
wystąpił do Państwowego Powiatowego Inspektora Sanitarnego i Starosty Milickiego z
wnioskiem o wydanie opinii w sprawie obowiązku sporządzenia raportu i jego zakresu.
Biorąc pod uwagę nadesłane postanowienia, Wójt Gminy Cieszków postanowieniem z dnia
05.06.2007r., znak: OŚ – 7624/1/07 postanowił odstąpić od zobowiązania sporządzenia
raportu o oddziaływaniu na środowisko.

Przed wydaniem decyzji o środowiskowych uwarunkowaniach zgody na realizację
przedsięwzięcia, realizując zapis art. 48 ust. 2 pkt 1 ustawy z dnia 27 kwietnia 2001r. Prawo
ochrony środowiska wystąpił do Państwowego Powiatowego Inspektora Sanitarnego w
Miliczu oraz Starosty Milickiego o przedmiotowe uzgodnienie.

Urząd Gminy Cieszków na podstawie przedłożonego wniosku, biorąc pod uwagę
uzgodnienie Państwowego Powiatowego Inspektora Sanitarnego w Miliczu oraz Starosty
Milickiego przekazane postanowieniami, dokonał analizy i oceny bezpośredniego i
pośredniego wpływu inwestycji na środowisko, możliwości oraz sposobów zapobiegania i
ograniczania negatywnego oddziaływania na środowisko i stwierdził, że po zrealizowaniu
przez Inwestora wszystkich warunków zawartych w przedłożonych dokumentach budowa
projektowanej inwestycji będzie zgodna z wymaganiami przepisów o ochronie środowiska
i stwierdził, że realizacja przedsięwzięcia przyczyni się do ochrony środowiska, zwłaszcza

ZA ZGODNOŚĆ Z ORYGINAŁEM
Milicz, dn. 06.08.2007

URZĄD PAŃSTWOWEGO POWIATOWEGO INSPEKTORA
SANITARNEGO W MILICZU
56-300 Milicz
tel. 71 730 00 00, 71 730 00 01, 71 730 00 02, 71 730 00 03, 71 730 00 99, 71 730 00 100

gruntowo-wodnego i dlatego odstąpiono od nałożenia na Inwestora opracowania i przedstawienia analizy porealizacyjnej, o której mowa w art. 56 ust. 4 pkt. 2 cytowanej na wstępie ustawy Prawo ochrony środowiska.
Biorąc powyższe pod uwagę orzeczono jak w sentencji.

POUCZENIE

Od wydanej decyzji służy stronom odwołanie do Samorządowego Kolegium Odwoławczego we Wrocławiu za pośrednictwem organu wydającego decyzję w terminie 14 dni od daty doręczenia.

Decyzja niniejsza
uprawomocniła się
dnia 07.08.2007 r.



Z up. W. OJTA
Sekretarz Gminy
Zdzisław Musiał

Pobrano opłatę skarbową
w wysokości 205 zł
data wpłaty 21.08.07

Otrzymuje za potwierdzeniem odbioru:

1. Pełnomocnik
Mirosław Musielak, Piękokcin 26, 56-300 Milicz
2. Starostwo Powiatowe
ul. Wojska Polskiego 38, 56 – 300 Milicz
3. Państwowy Powiatowy Inspektor Sanitarny
ul. Armii Krajowej 5, 56 – 300 Milicz

Do wiadomości:

1. Państwowe Gospodarstwo Leśne Lasy Państwowe – Nadleśnictwo Milicz
ul. Trzebnicka 18, 56-300 Milicz
2. Szulc Teresa, Biadaszka 10, 56-330 Cieszków
3. Szulc Edward, Biadaszka 10, 56-330 Cieszków
4. Pieniężny Henryk, Biadaszka 1, 56-330 Cieszków
5. Kosmała Józef, Maria, Biadaszka 13, 56-330 Cieszków
6. Szymczak Ewa, Andrzej, Biadaszka 15, 56-330 Cieszków
7. Grobelny Zbigniew, Biadaszka 15 m.2, 56-330 Cieszków
8. Dawidziuk Olga, Biadaszka 14, 56-330 Cieszków
9. Kosiński Eugeniusz, ul. Sucharskiego 22, 59-100 Polkowice
10. a/a

ZA ZGODNOŚĆ Z ORYGINAŁEM
Milicz, dn. 06.08.2007

USŁUGI
56-300
NIP 516-0-
17

Załącznik nr 1
do decyzji z dnia 18.07.2007r., znak: OŚ – 7624/1/07

CHARAKTERYSTYKA CAŁEGO PRZEDSIĘWZIĘCIA

polegającego na przebudowie i budowie sieci wodociągowej w miejscowości
Biadaszka, gmina Cieszków

Sieć wodociągowa musi być przebudowana oraz wybudowana od nowa ze względu na bardzo zły stan techniczny istniejącej infrastruktury.

Przebudowany będzie odcinek od włączenia do istniejącej sieci PCV90 do rozgałęzienia projektowanej sieci. Południowa i północna nitka projektowanej sieci, będzie wbudowana od podstaw, z przełączeniem przyłączy indywidualnych.

Parametry przebudowanej i projektowanej sieci:

- łączna długość: 284 m,
- materiał i średnica: PEHD Ø 90,
- hydranty: 3 szt.,
- wpięcie w istniejącą sieć wodociagową: Ø 90,
- przejście pod jezdnią w rurze ochronnej Fe Ø 110

Z up. WÓJTA
Sekretarz Urzędu
Krzysztof Lisowski

ZA ZGODNOŚĆ Z ORYGINAŁEM
Milicz, dn. 06.08.2007

USŁUGI BUD. I LAB. I WZ. GŁOCH
Alfreda Głoch
56-300 MILICZ, SP. JOCIN NR 26
tel. (071) 38 41 328
NIP 916-019 38-01 REGON 006990197
info@bud@wp.pl