


ELEWACJA TYLNA
STAN DOCELOWY
1:100

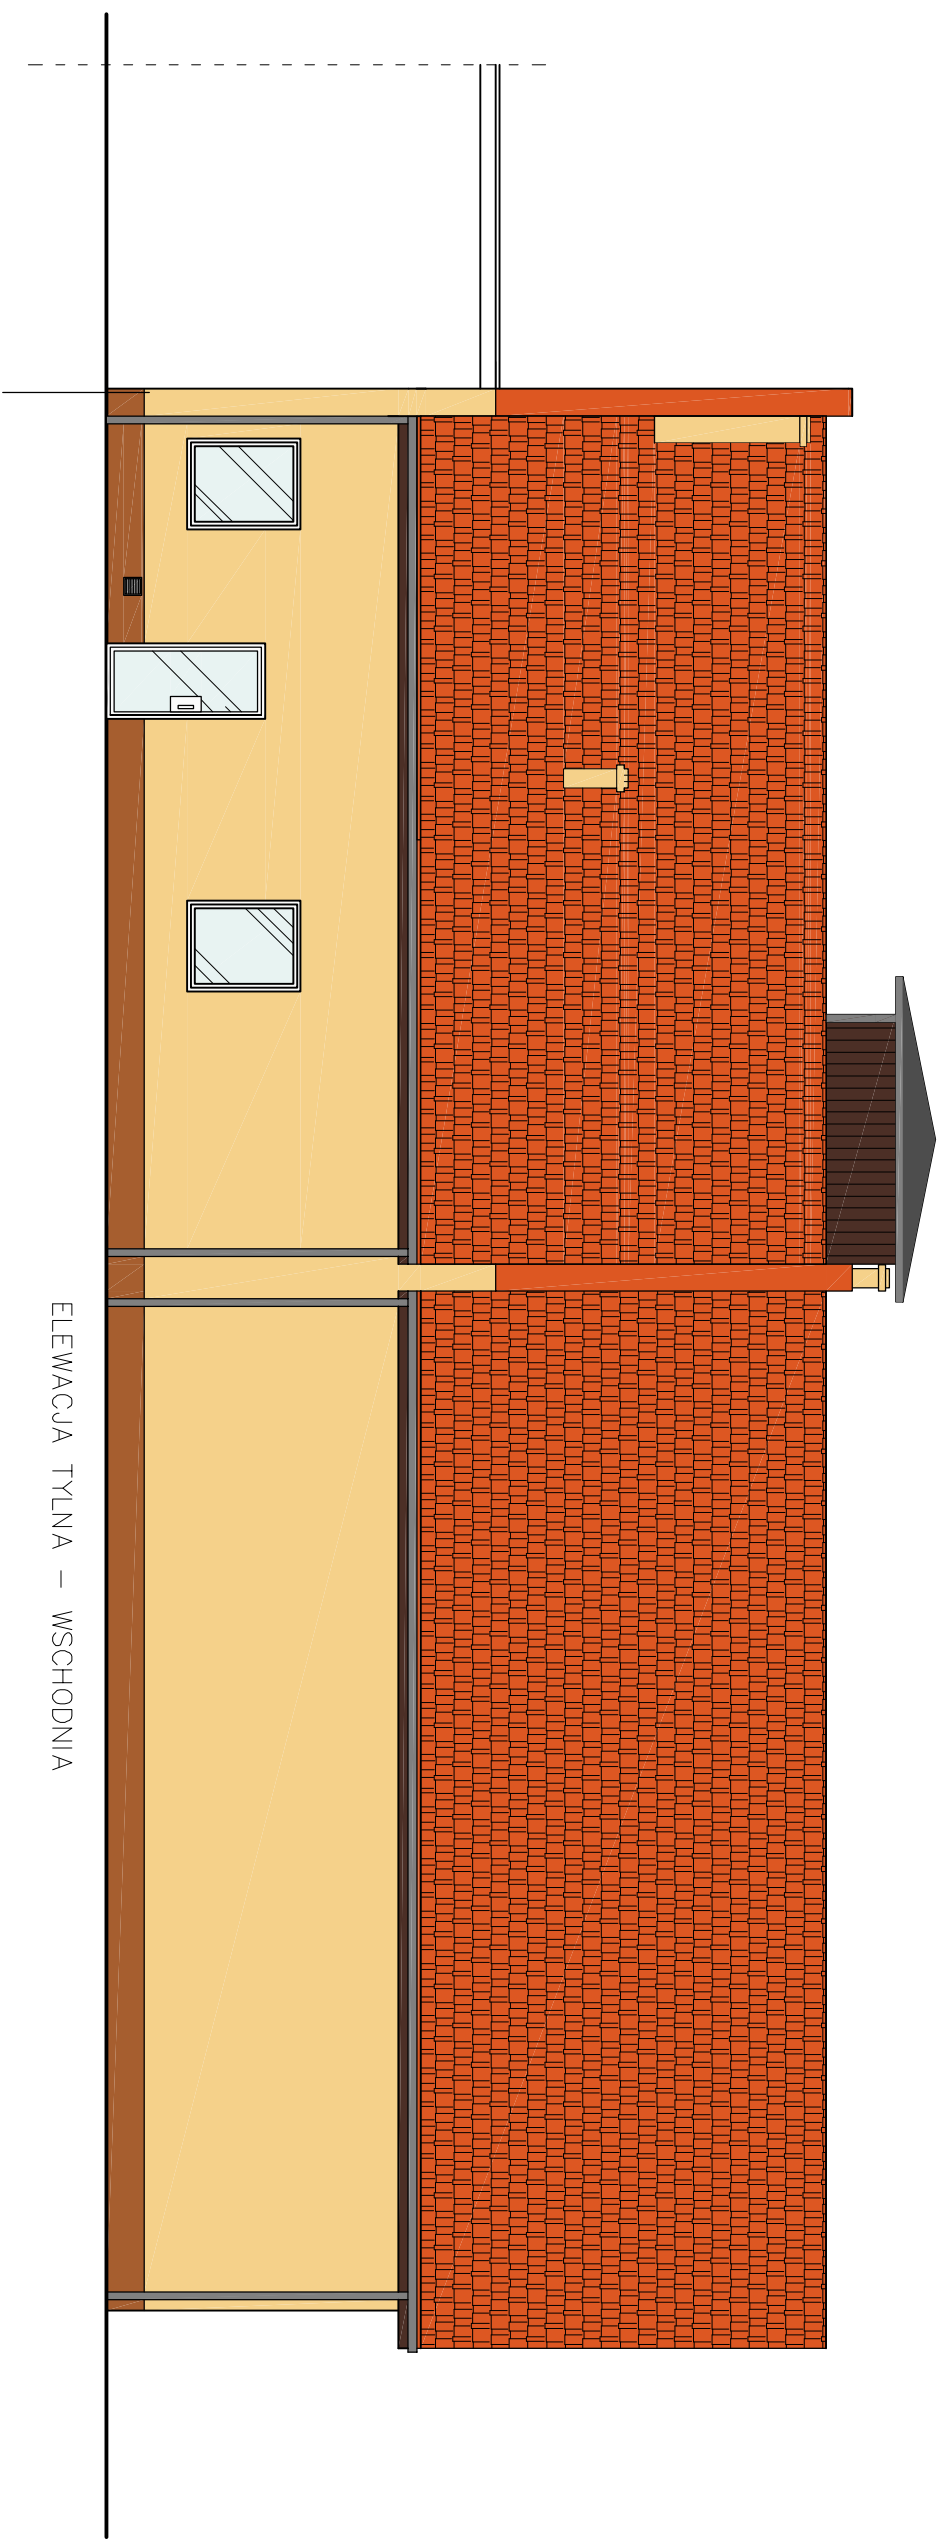

ELEWACJA TYLNA – WSCHODNIA

| | | | |
|---|--|---|--|
| USE UGI BUDOWLANE I PRZEMYSŁOWE MIROSLAW MUSIELAK PIEKOCIN 26, 56-300 MILICZ, TEL./FAX 71 38 32 972, www.bossprojekt.pl, e-mail: biuro@bossprojekt.pl | | | |
| NAZWA PROJEKTU LOKALIZACJA | | ROZBUDOWA PRZEBUDOWA I NADBUDOWA BUDYNKU OSP WRAZ Z ZAGOSPODAROWANIEM TERENU ORAZ INFRASTRUKTURA TECHNICZNA | |
| ARCHITEKTURA SPR. ARCHITEKT. | | DZ. NR 704, 2832, 519 AM 2, OBRĘB CIESZKÓW, GM. CIESZKÓW | |
| KONSTRUKCJA SPR. KONSTRUC. | | PODPIS | |
| PROJEKTANT | | DATA | |
| ARCHITEKTURA SPR. ARCHITEKT. | | 19.11.2018 | |
| KONSTRUKCJA SPR. KONSTRUC. | | | |
| INWESTOR | | GMINA CIESZKÓW, UL. GRUNWALDZKA 41, 56-530 CIESZKÓW | |
| RYSUNEK | | ELEWACJA TYLNA - STAN DOCELOWY | |
| | | SKALA 1:100 | |
| | | RYS. NR 4 | |