


RZUT KONSTRUKCJI DACHU
STAN DOCELOWY
1:100

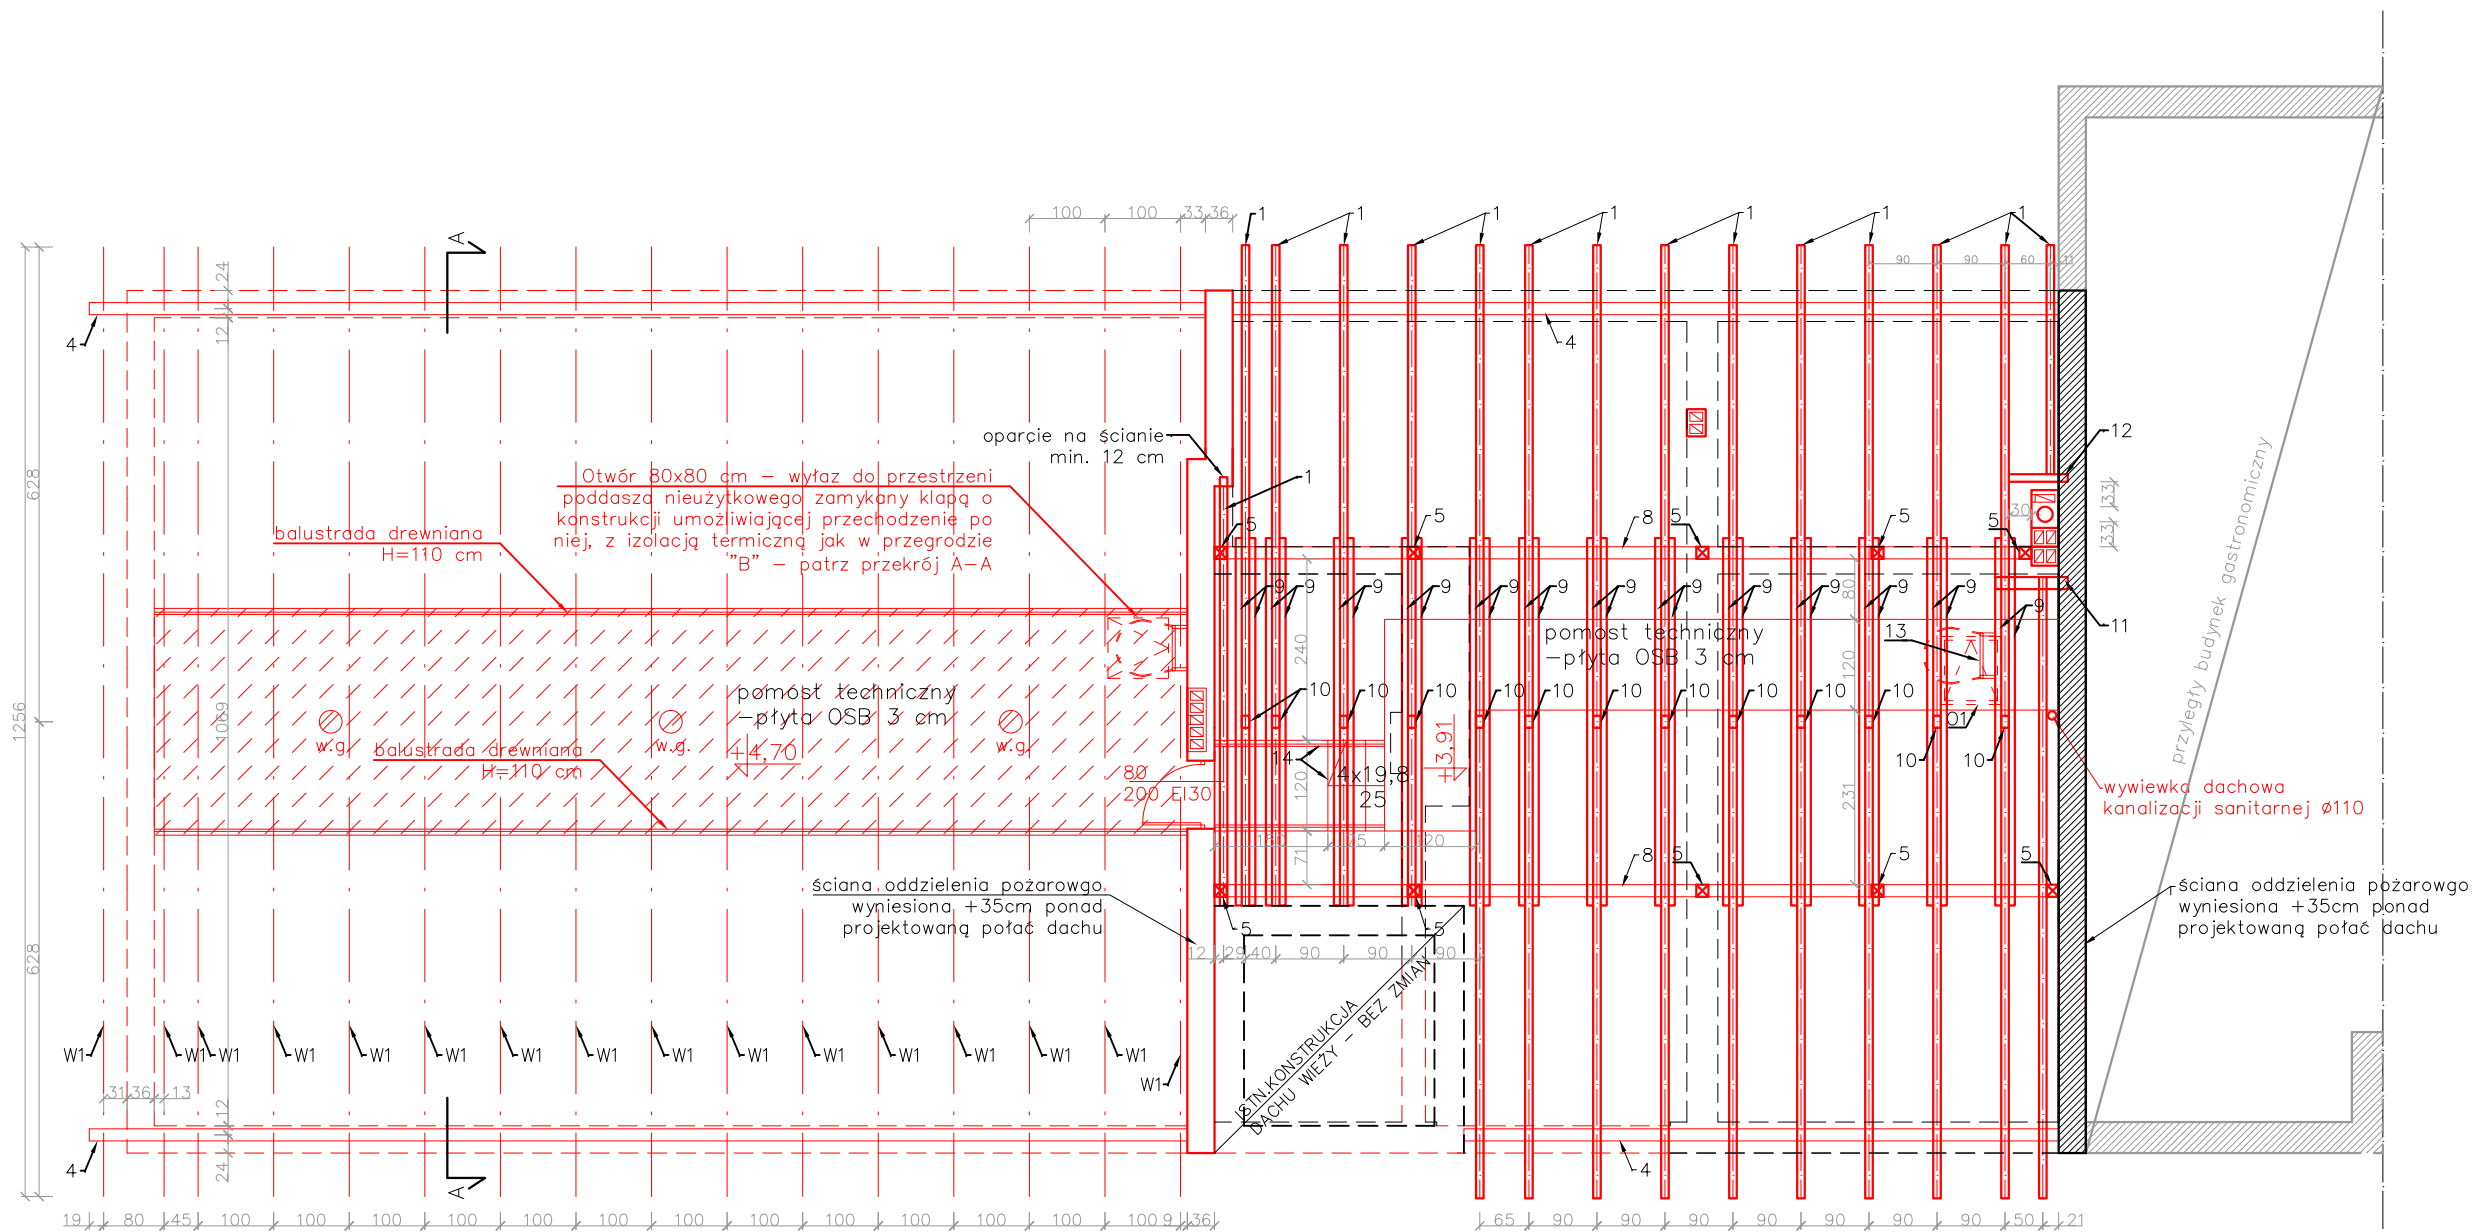

— STAN ISTANIEJĄCY
— STAN PROJEKTOWANY

LEGENDA:

- W1 – więzary drewniani zbijany: pas dolny 2x 5x16 cm,
pas górny i pozostałe elementy 5x16 cm;
- 1 – krokiew 10/20cm
4 – murlata 16/16cm
5 – słup drewniany 16/16cm (od poziomu stropu prefabrykowanego)
8 – płatek 16/24cm z mieczami 16x16 cm
9 – kleszcze 2x 8x16 cm, ponad płatek, skręcane ze sobą
10 – wieszak 10x16 cm od zwieńczenia krokwi do kleszczy, z zastrzałami 10x16 cm
11 – płatek 16x16 cm, wsparty na kleszczach i na ścianie (oparcie min. 12 cm)
12 – wymian 10/20 cm, wsparty na ścianie (oparcie min. 12 cm)
13 – drabina wylazowa aluminiowa mocowana do więzby dachowej, od wys. 3,0 m
obwód ochronny; H=438 cm
14 – dojście techniczne – schody konstr. drewniane, balustrady drewniane H=110 cm,
spocznik – płyta OSB 3 cm;
- O1 – wylaz dachowy 80x80 cm

USŁUGI BUDOWLANE I PRZEMYSŁOWE MIROSLAW MUSIELAK			
PIĘKOCIN 26, 56-300 MILICZ, TEL./FAX 71 38 32 972, www.bossprojekt.pl, e-mail: biuro@bossprojekt.pl			
NAZWA PROJEKTU		ROZBUDOWA PRZEBUDOWA I NADBUDOWA BUDYNKU OSP WRAZ Z ZAGOSPODAROWANIEM TERENU ORAZ INFRASTRUKTURĄ TECHNICZNĄ	
LOKALIZACJA		DZ. NR 704, 283/2, 519 AM 2, OBRĘB CIESZKÓW, GM. CIESZKÓW	PODPIS
PROJEKTANT	KONSTRUKCJA	MIROSLAW MUSIELAK, NR UPR. 180/02/DUW	
	SPR. KONSTRUKC.	TOMASZ MUSIELAK, NR UPR. 7/DOŚ/14	
INWESTOR		GMINA CIESZKÓW, UL. GRUNWALDZKA 41, 56-330 CIESZKÓW	DATA 29.11.2018
RYSUNEK		RZUT KONSTRUKCJI DACHU - STAN DOCELOWY	SKALA 1:100 RYS. NR D-5