


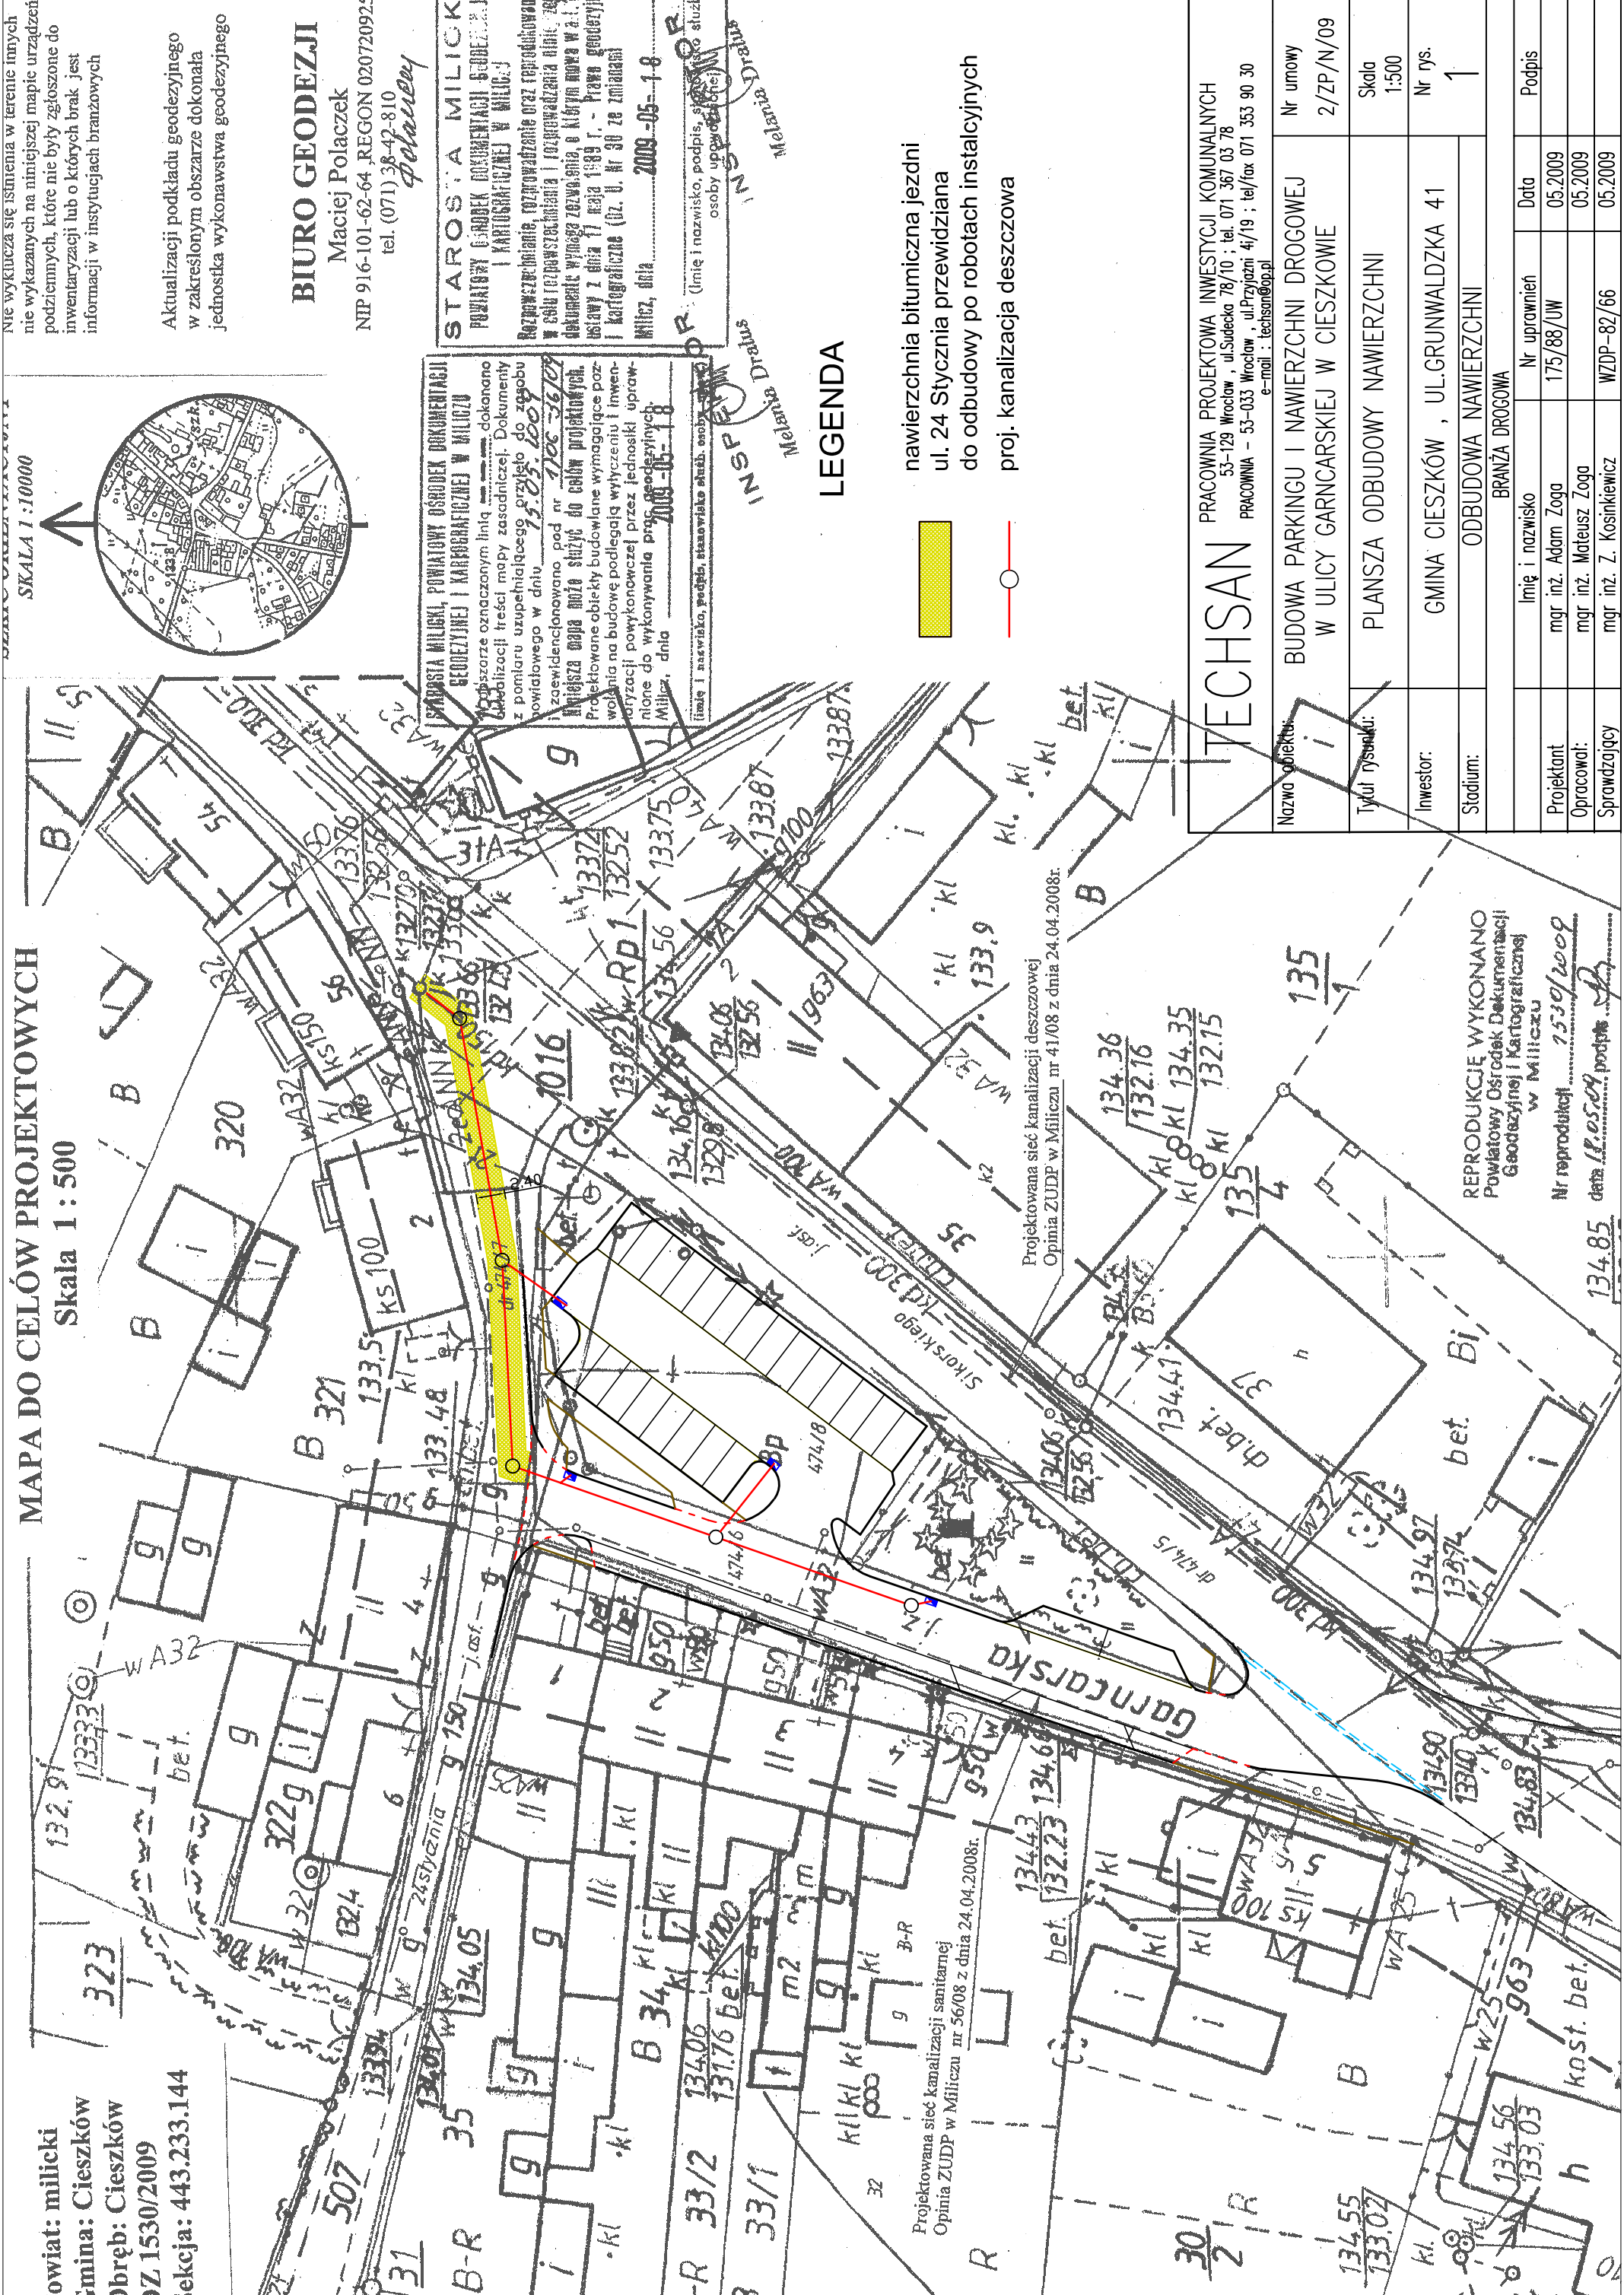

Nie wyklucza się istnienia w terenie innych nie wykazanych na niniejszej mapie urządzeń podziemnych, które nie były zgłoszone do inwentaryzacji lub o których brak jest informacji w instytucjach branżowych

Aktualizacji podkładu geodezyjnego w określonym obszarze dokonała jednostka wykonawstwa geodezyjnego

BIURO GEODEZJI
Maciej Polaczek
NIP 916-101-62-64, REGON 020720925
tel. (071) 38-42-810
polaczek

STAROSTA MILICKI
POWIATOWY GŁÓWNY DOKUMENTACJI GEODEZJNEJ I KARTOGRAFICZNEJ W MILICACH
Rozporządzenie, rozporządzenie oraz rozporządzenie
w celu rozporządzenia i rozporządzenia
dokumentu wyłączonego z klucza w a. t. t.
ustawy z dnia 17 maja 1999 r. - Prawo geodezyjne
i kartograficzne (Dz. U. Nr 30 z 1999 r. z późn. zmianami)
Milicz, dnia 2009-05-18

(imię i nazwisko, podpis, stanowisko służbowe osoby upoważnionej)
Maciej Polaczek
Milicz, dnia 2009-05-18

LEGENDA

- nawierzchnia bitumiczna jezdni
- ul. 24 Stycznia przewidziana
- do odbudowy po robotach instalacyjnych
- proj. kanalizacja deszczowa

TECHSAN		PRACOWNIA PROJEKTOWA INWESTYCJI KOMUNALNYCH 53-129 Wrocław, ul.Sudecka 78/10 ; tel. 071 367 03 78 PRACOWNIA – 53-033 Wrocław, ul.Przyjaźni 41/19 ; tel/fax 071 353 90 30 e-mail : techsan@op.pl			
Nazwa obiektu:	BUDOWA PARKINGU I NAWIERZCHNI DROGOWEJ W ULICY GARNCARSKIEJ W CIESZKOWIE			Nr umowy	2/ZP/N/09
Tytuł rysunku:	PLANSZA ODBUDOWY NAWIERZCHNI			Skala	1:500
Inwestor:	GMINA CIESZKÓW , UL.GRUNWALDZKA 41			Nr rys.	1
Stadium:	ODBUDOWA NAWIERZCHNI				
BRANŻA DROGOWA					
	Imię i nazwisko	Nr uprawnień	Data	Podpis	
Projektant	mgr inż. Adam Zoga	175/88/UW	05.2009		
Opracował:	mgr inż. Mateusz Zoga		05.2009		
Sprawdzający	mgr inż. Z. Kosinkiewicz	WZDP-82/66	05.2009		

REPRODUKUCJĘ WYKONANO
Powiatowy Ośrodek Dokumentacji
Geodezyjnej i Kartograficznej
w Miliczu
Nr reprodukcji: 1530/2009
data 18.05.09 podpis *[signature]*
134.85

MAPA DO CELÓW PROJEKTOWYCH

Skala 1:500

powiat: milicki
gmina: Cieszków
dobre: Cieszków
DZ 1530/2009
sekcja: 443.233.144